

Bebauungsplan der Ortsgemeinde Fell

Teilgebiet: "In der Acht"

"Erweiterung"
des rechtsverbindlichen Bebauungsplanes vom
17.01.1969 gemäß § 13 Bundesbaugesetz

Maßstab 1 : 1000
Gemarkung Fell, Flur 3

Festsetzungen:

Für die Planerweiterung gelten die Festsetzungen
des rechtsverbindlichen Bebauungsplanes.

Die Erweiterung des Bebauungsplanes nach dem ver-
einfachten Verfahren gemäß § 13 Bundesbaugesetz
wurde von der Ortsgemeinde Fell


am beschlossen und

am öffentlich bekanntgemacht.

Fell, den

DS
.....
Ortsbürgermeister

Ausgearbeitet:
Kreisverwaltung Trier-Saarburg
- O r t s p l a n u n g -

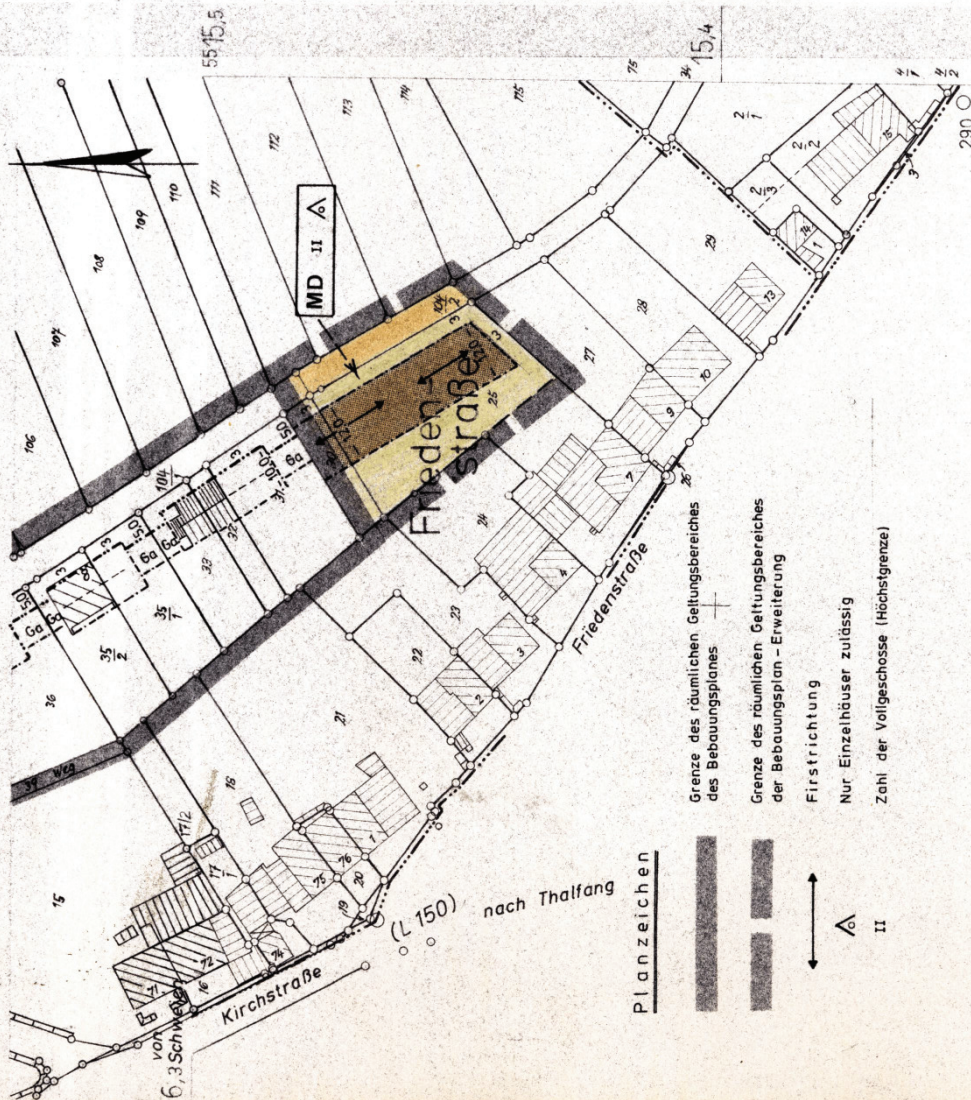

Planzeichen

- Grenze des räumlichen Geltungsbereiches des Bebauungsplanes
- Grenze des räumlichen Geltungsbereiches der Bebauungsplan-Erweiterung
- Firstrichung
- Nur Einzelhäuser zulässig
- Zahl der Vollgeschosse (Höchstgrenze)