


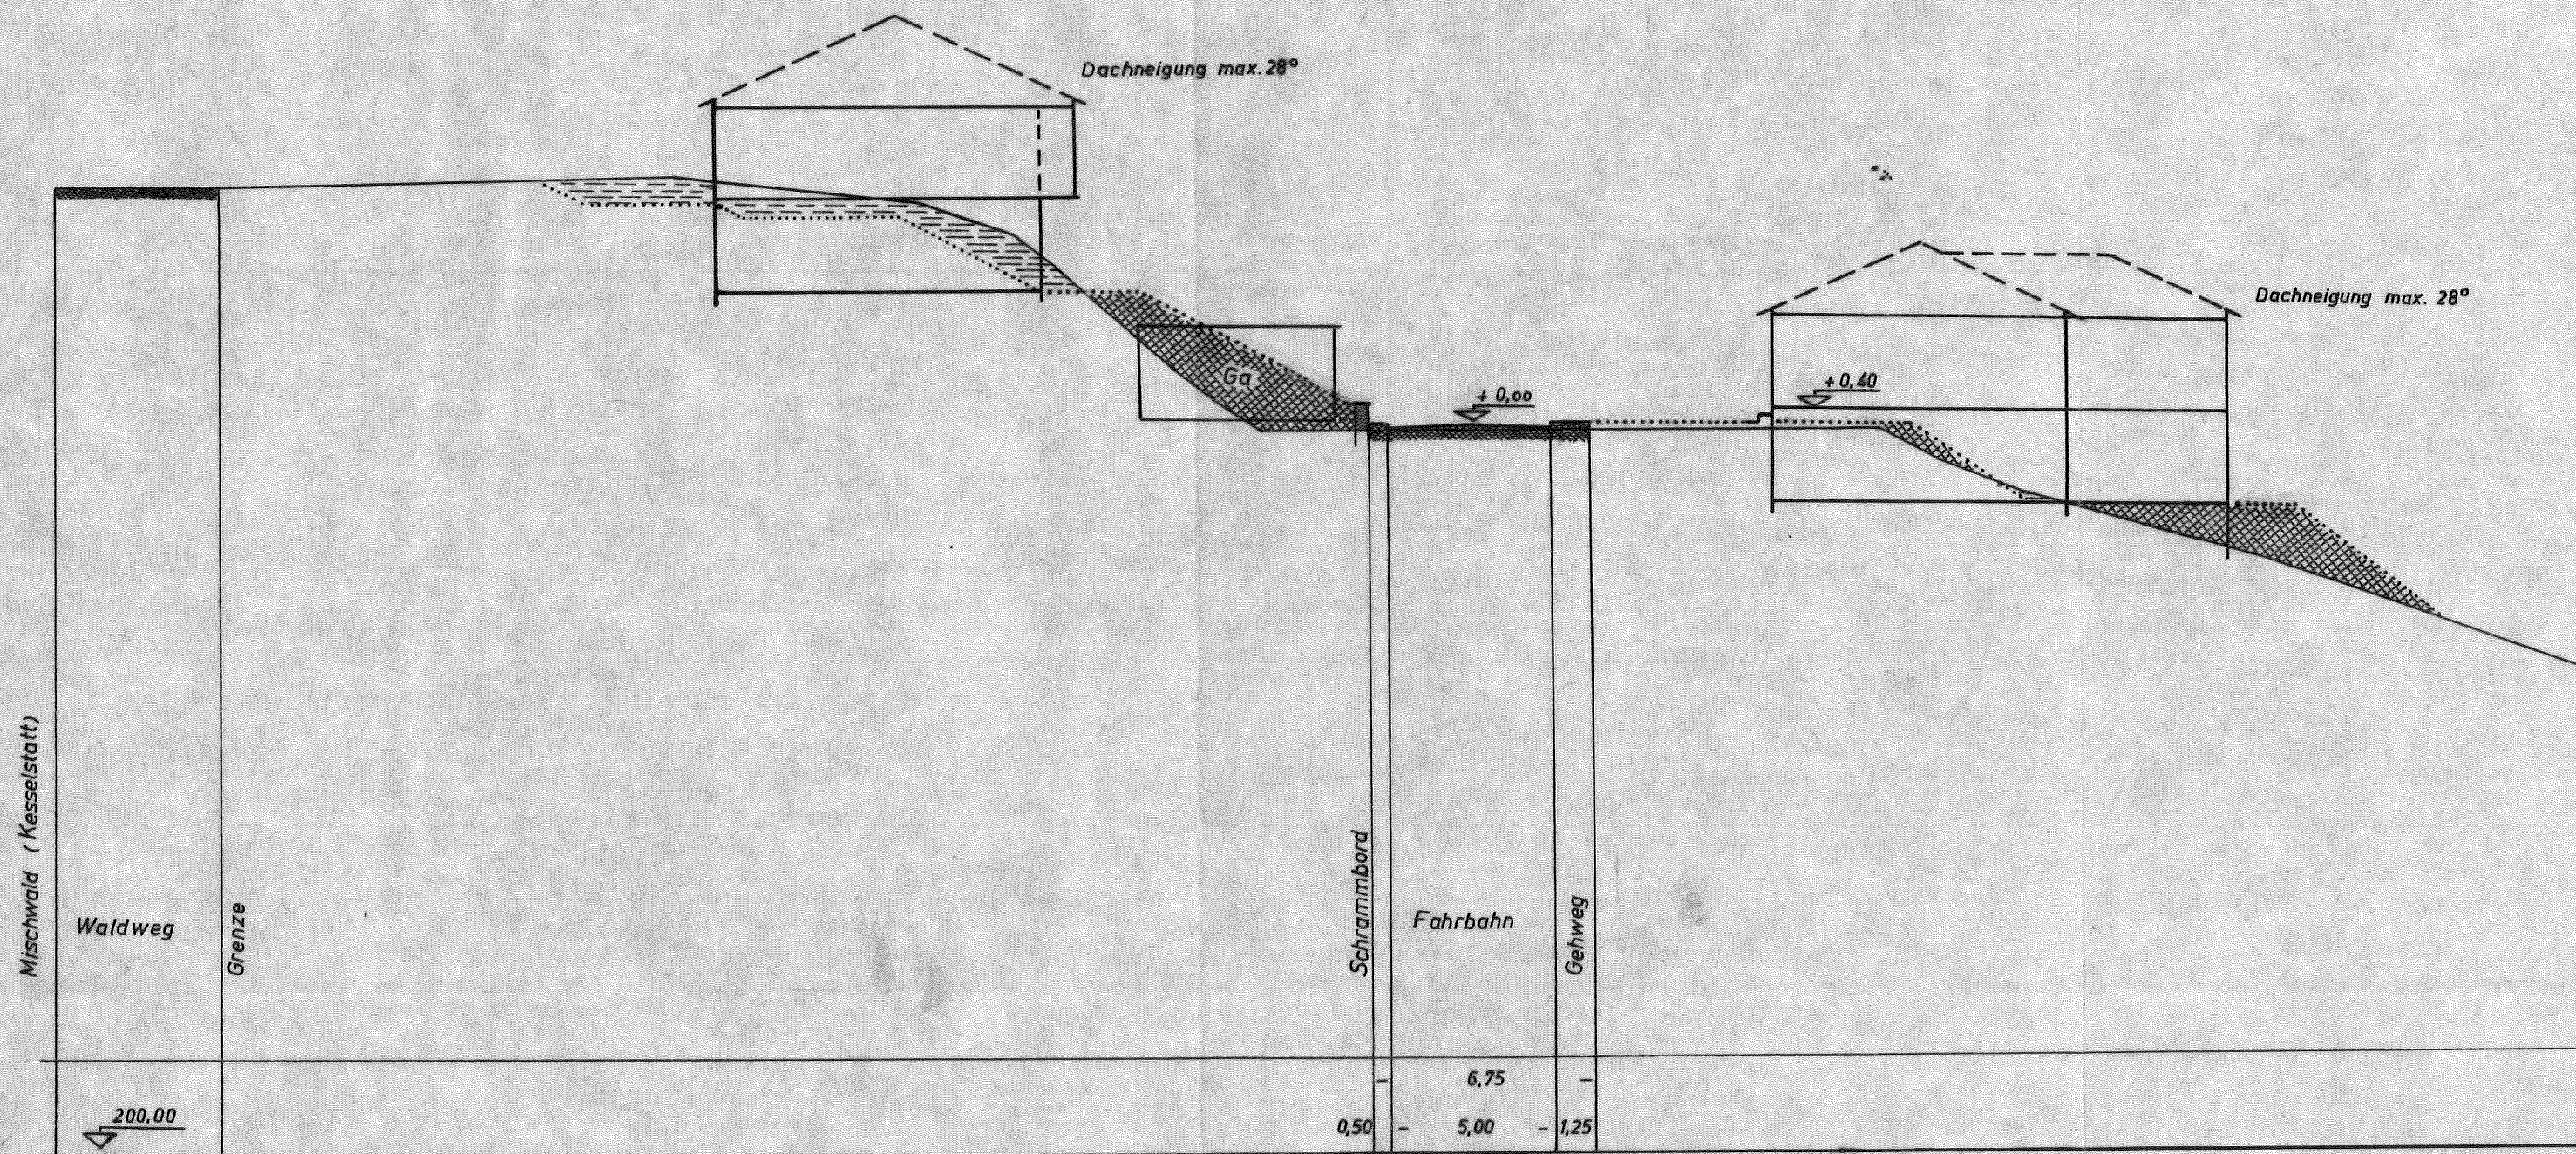

Profil A

- Regelschnitt -

Maßstab der Längen 1 : 200


" " Höhen 1 : 200



Abtrag



Auftrag

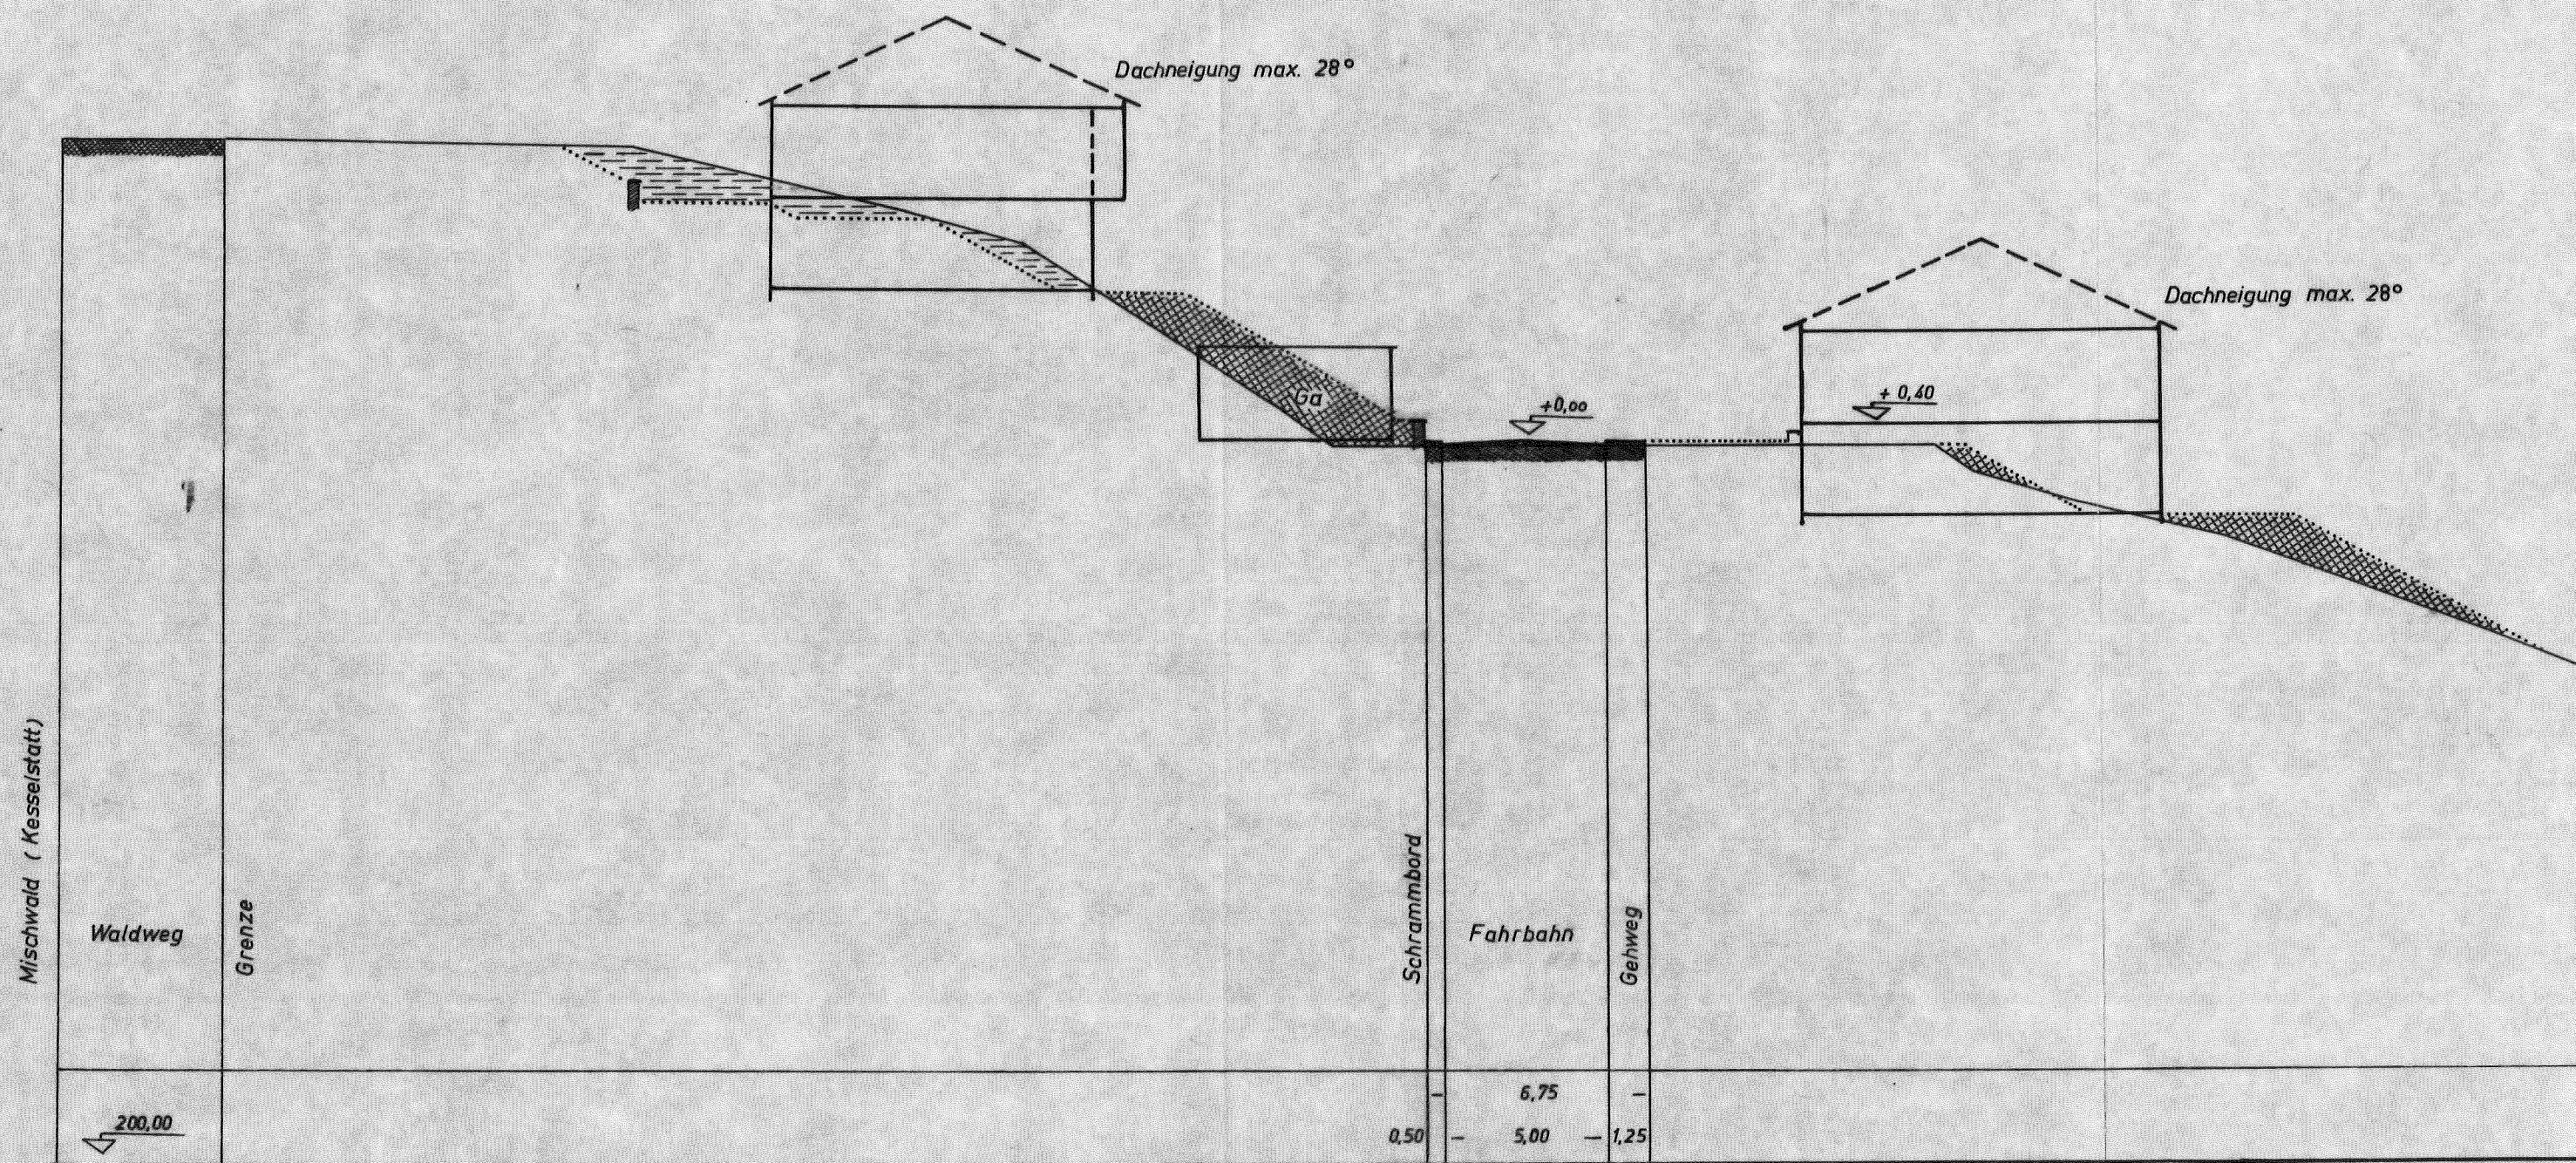

Profil B


- Regelschnitt -

Maßstab der Längen 1: 200


" " Höhen 1: 200



Abtrag

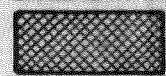

Auftrag

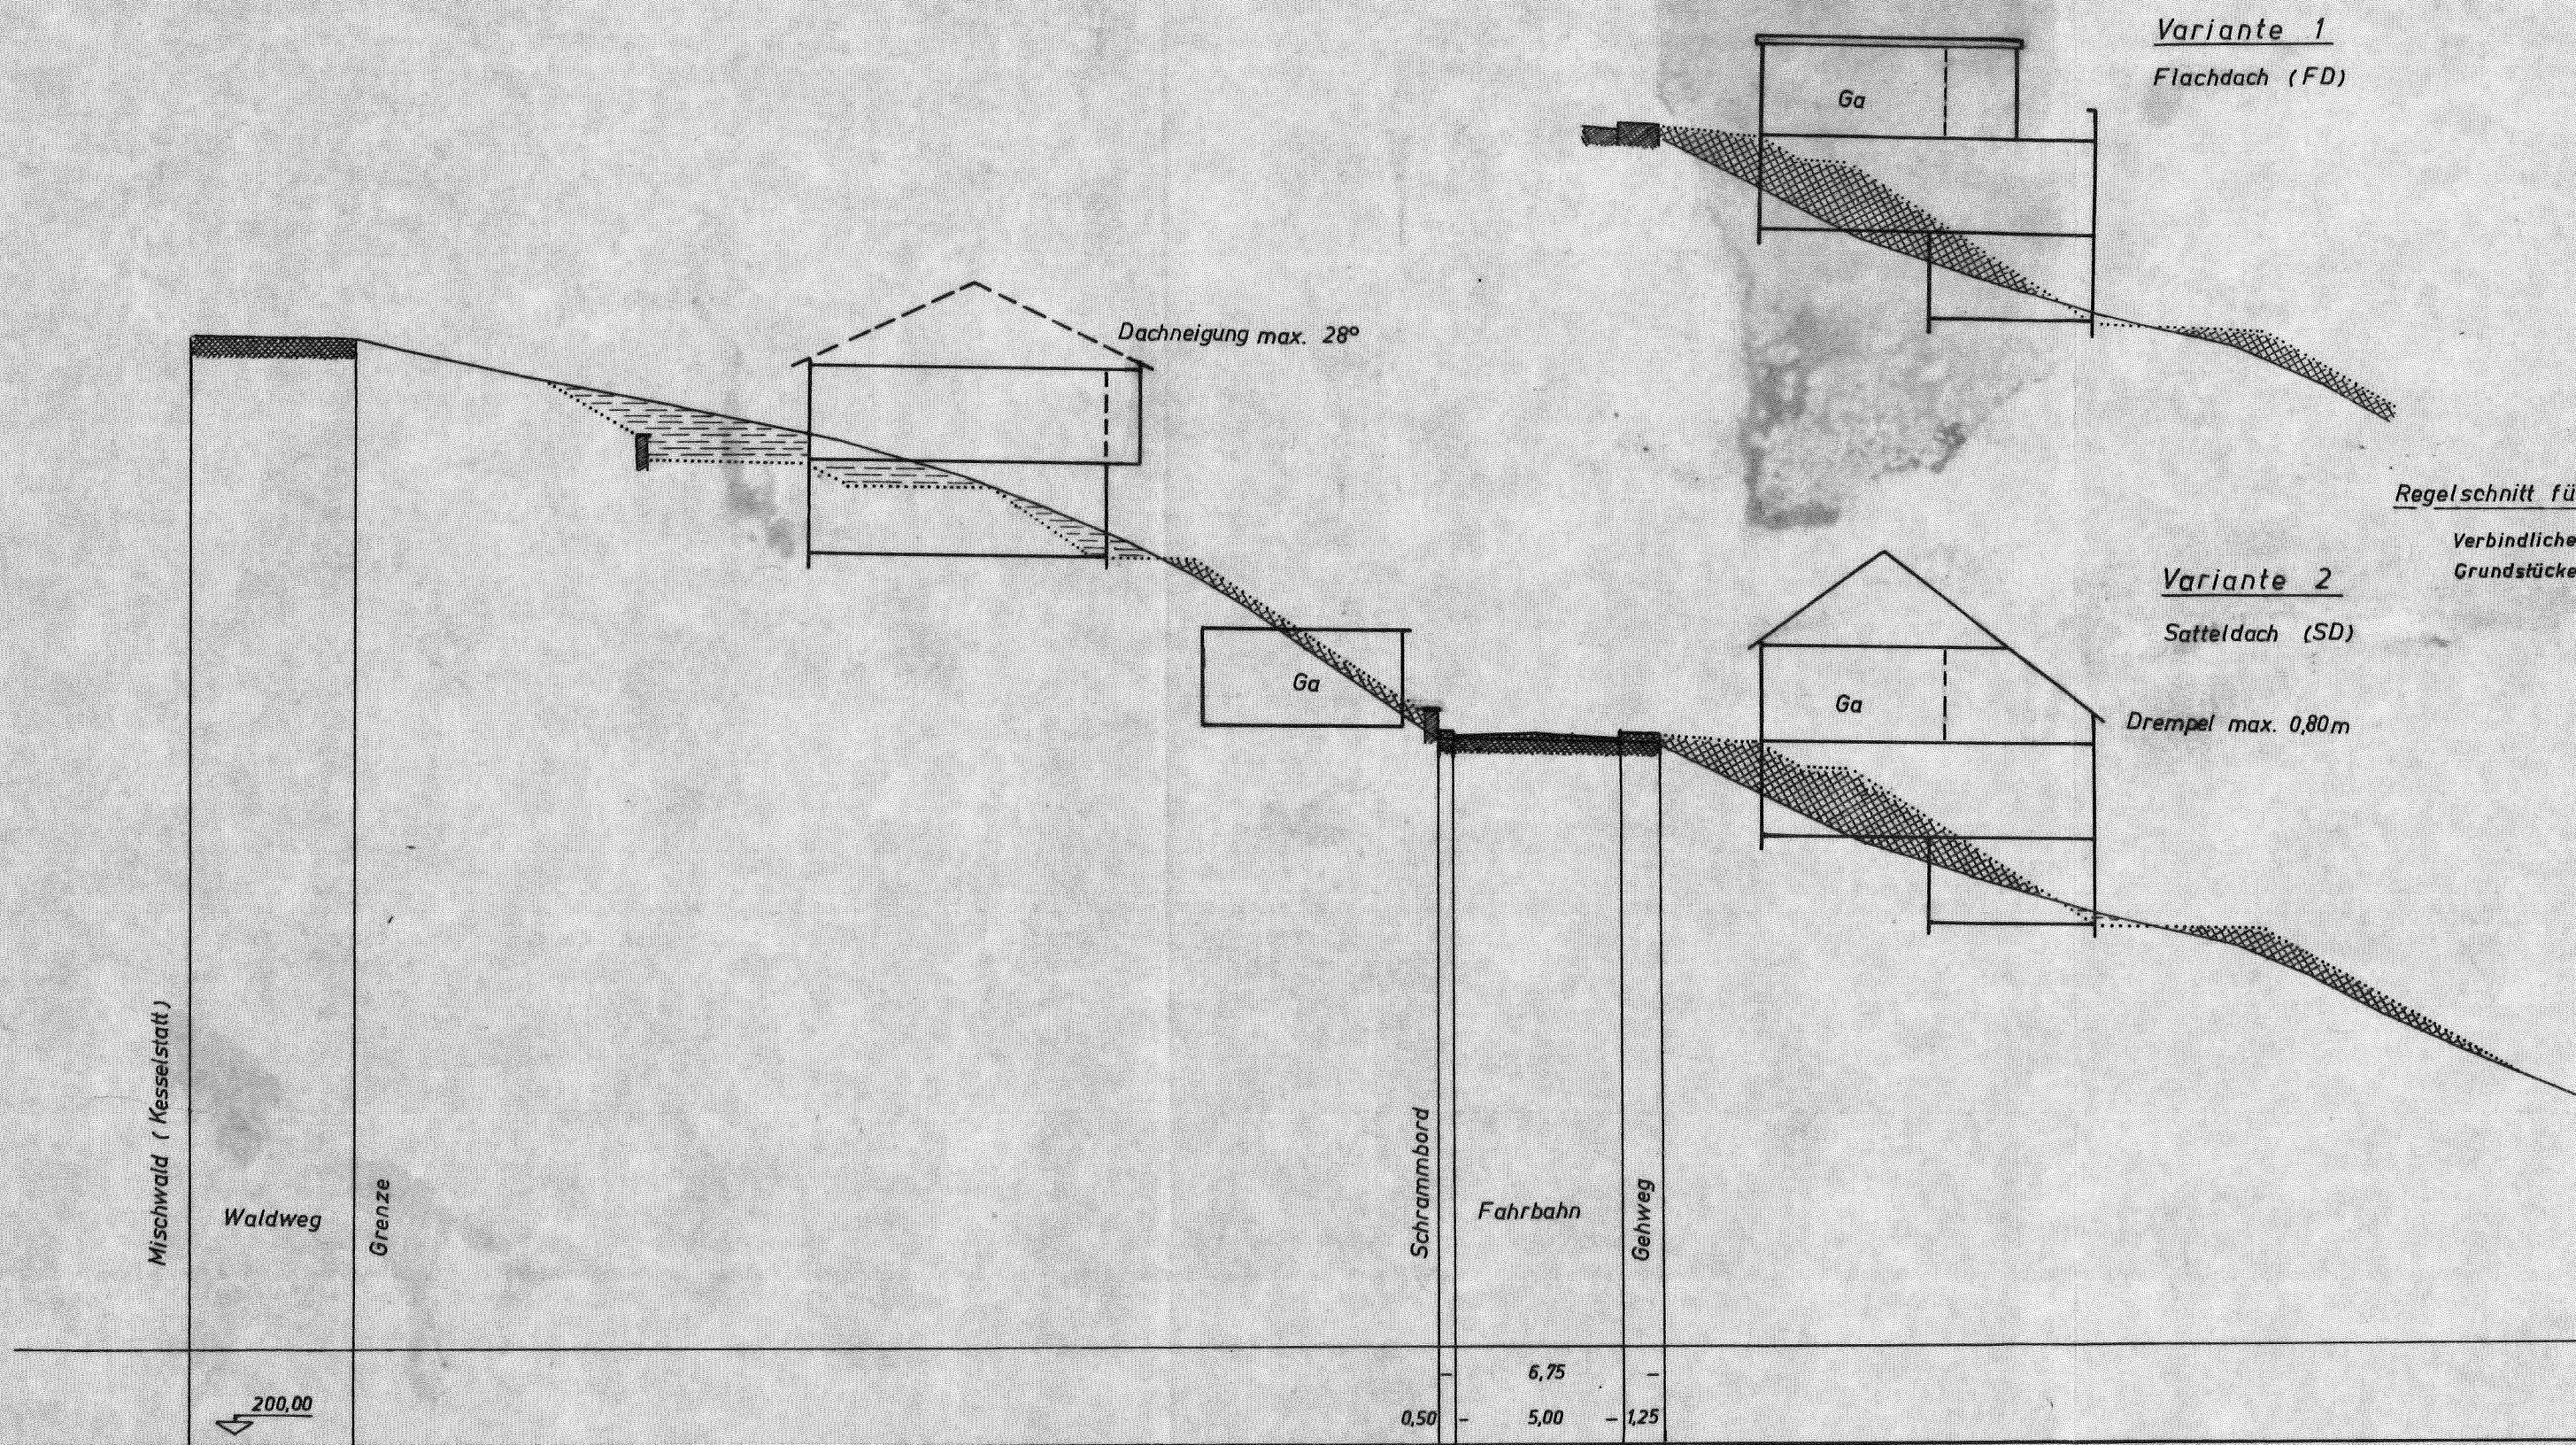

Profil C

- Regelschnitt -

Maßstab der Längen 1: 200

" " Höhen 1: 200



Abtrag



Auftrag