


# BEBAUUNGSPLAN II DER GEMEINDE KENN

ZWISCHEN HÖHBERGWEG - TRIERERSTR. UND IM GRASGARTEN  
M. 1 : 1000

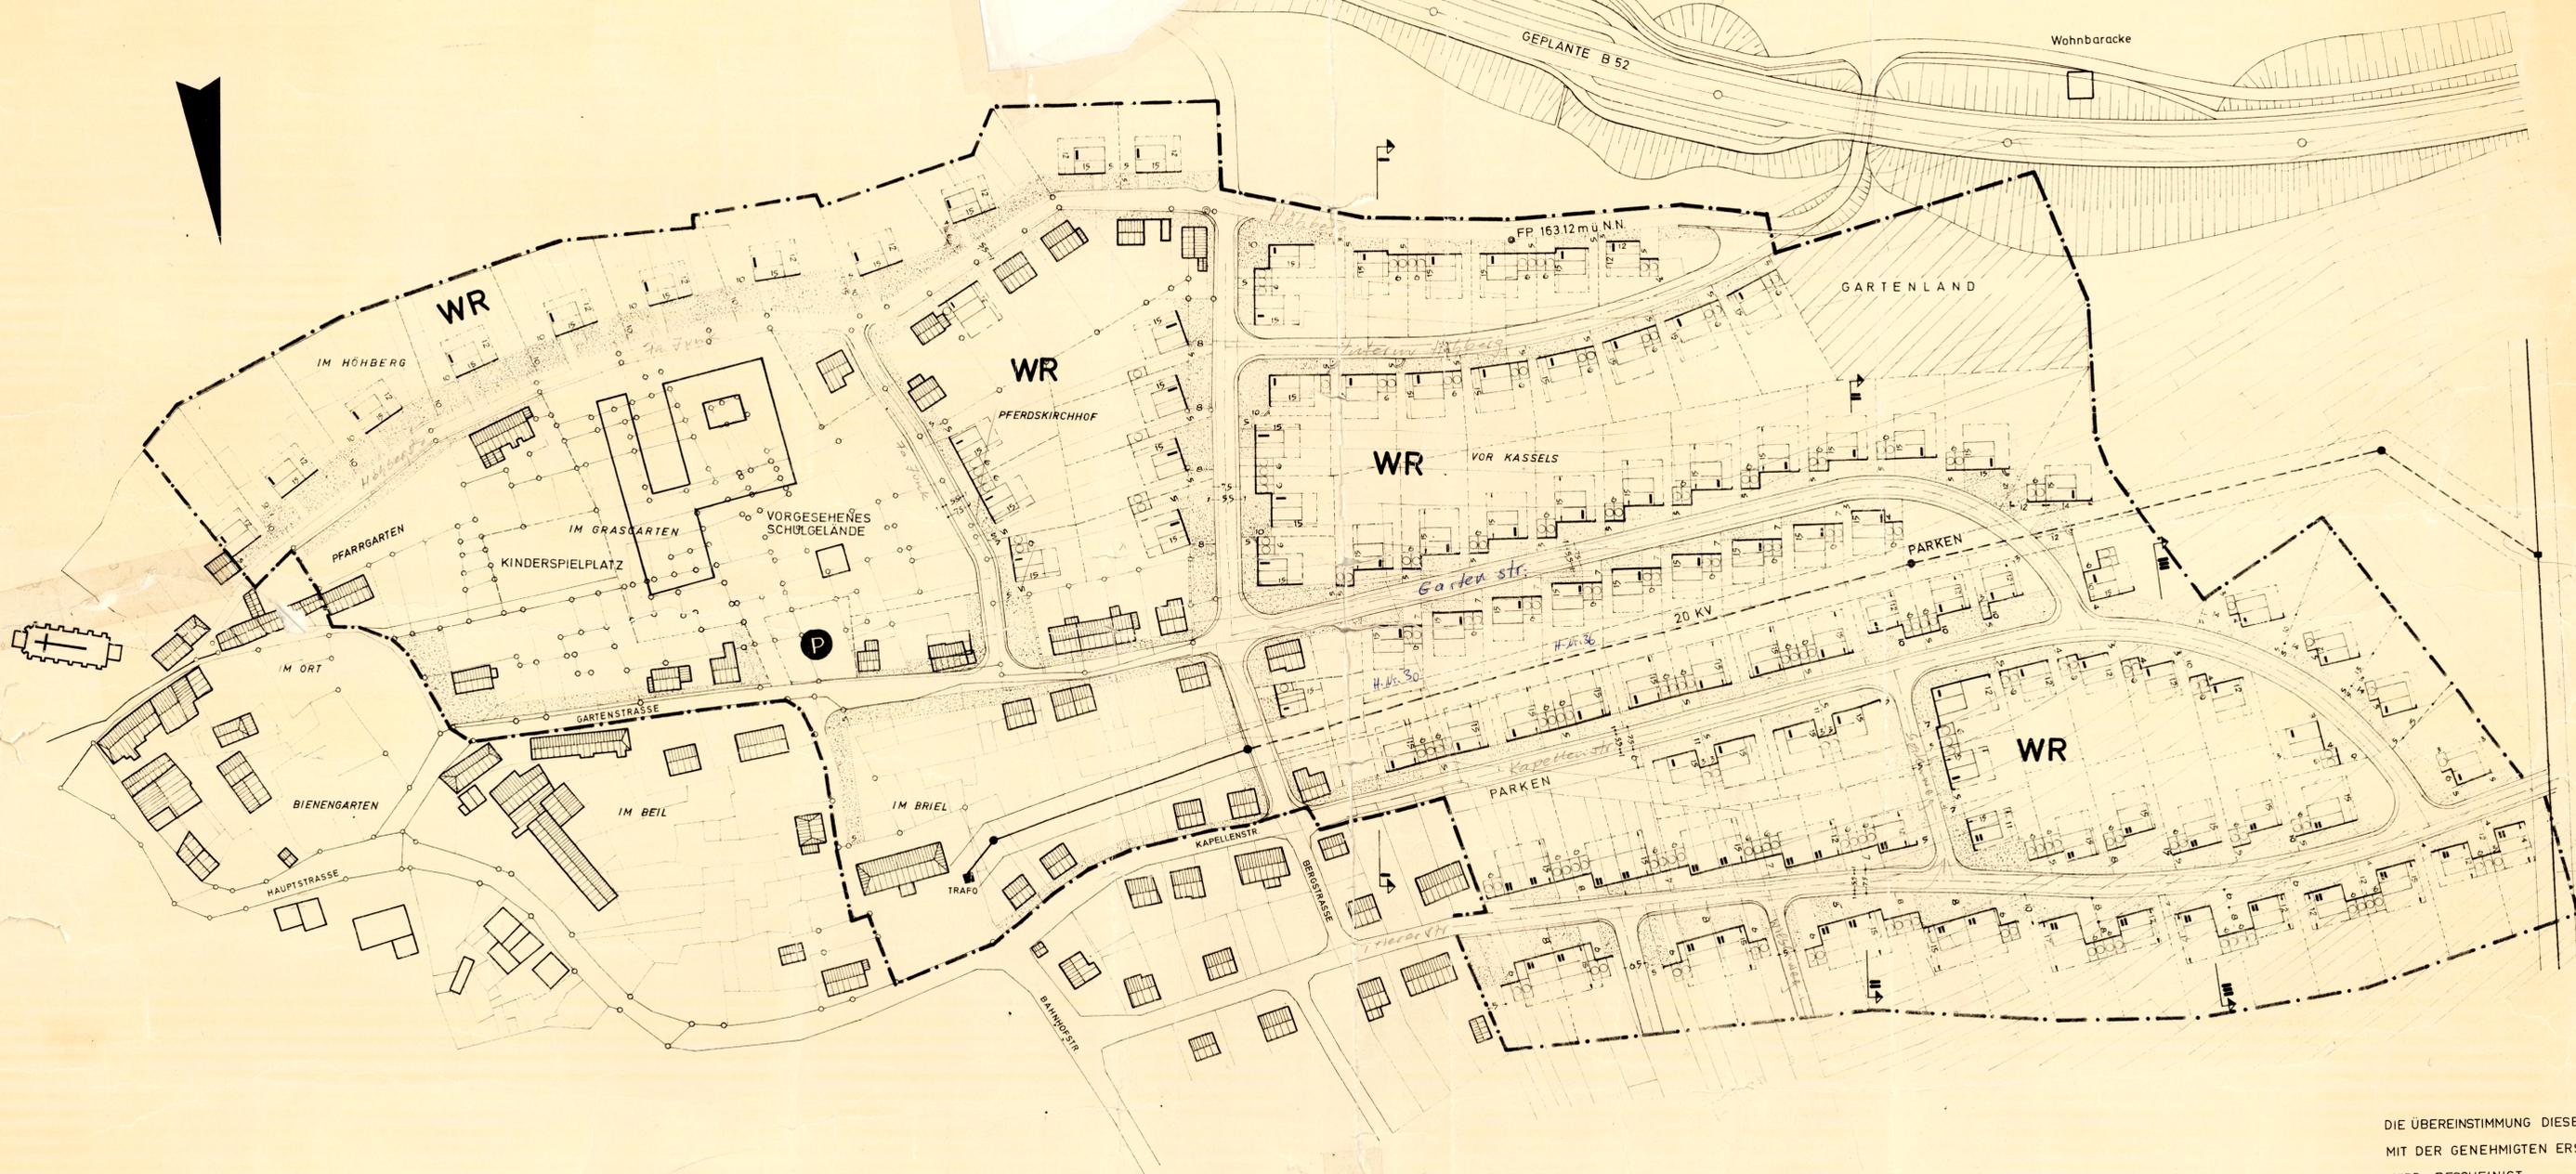

## LEGENDE

- |  |                    |           |                              |
|--|--------------------|-----------|------------------------------|
|  | VORHANDENE GEBÄUDE |           | UMGRENZUNG DES BAUGEBIETES   |
|  | GEPLANTE GEBÄUDE   |           | BAULINIEN                    |
|  | GESCHOSSZAHLEN     |           | RÜCKWÄRTIGE BAUGRENZEN       |
|  | ALTE WEGEFLÄCHEN   |           | VORGESEHENE NEUPARZELLIERUNG |
|  | NEUE WEGEFLÄCHEN   |           | STRASSENHÖHEN (ALT)          |
|  | FREIFLÄCHEN        | <b>WR</b> | REINES WOHNGEBIET            |
|  | GARAGEN            |           |                              |
|  | VORGÄRTEN          |           |                              |

ERGÄNZENDE ANGABEN UND VERBINDLICHE FESTLEGUNGEN ENTHÄLT DER BEIGEFÜGTE TEXT ZUM BEBAUUNGSPLAN, DER BESTANDTEIL DIESES PLANES IST.

DIE AUFSTELLUNG DIESES BEBAUUNGSPLANES WURDE VON DER GEMEINDE AM 20.10.1961 BESCHLOSSEN (L.S.) DER BÜRGERMEISTER

DER ENTWURF DIESES BEBAUUNGSPLANES HAT VOM 14.3.1966 BIS 14.4.1966 ÖFFENTLICH AUSGELEGEN. ORT UND DAUER DER AUSLEGUNG WAREN AM 5.3.1966 ÖFFENTLICH BEKANNT GEMACHT WORDEN.

DIE NACH § 245, 5. BEAUG. BEEILIGTEN WURDEN VON DER ÖFFENTLICH BENACHRICHTIGT. DER BEBAUUNGSPLAN WURDE NACH BEFOLGTER OFFENLEGUNG VON DER GEMEINDE AM 4. MAI 1966 ALS SATZUNG BESCHLOSSEN KENN, DEN 4. JUNI 1966

H. S. DER BÜRGERMEISTER

DIESER GENEHMIGTE BEBAUUNGSPLAN WURDE GFM. § 12 BEAUG. AM 30.1.1962 MIT BEACHTUNG ÖFFENTLICH AUSGELEGT. DIE BEFOLGTE ÖFFENTLICHUNG SOWIE ORT UND ZEIT DER AUSLEGUNG WURDEN AM 28.1.1967 BEKANNTGEMACHT. DAMIT ERKLÄRTE DER BEBAUUNGSPLAN RECHTSVERBINDLICHKEIT. gez. UNTERSCHRIFT DER BÜRGERMEISTER (L.S.)

**GENEHMIGT:**  
MIT AUSNAHME DER GESTALTERISCHEN FESTSETZUNGEN

TRIER, DEN 22. DEZ. 1966  
**BEZIRKSREGIERUNG TRIER**  
IM AUFTRAGE:  
gez. UNTERSCHRIFT OBERBAURAT

DIE ÜBEREINSTIMMUNG DIESER AUSFERTIGUNG MIT DER GENEHMIGTEN ERSTAUSFERTIGUNG WIRD BESCHENIGT.  
TRIER, DEN 16. JUNI 1967  
LANDRATSAMT TRIER  
I.A.



**BAUABTEILUNG**  
DES LANDRATSAMTES TRIER  
ASTORSTRASSE 11  
gez. UNTERSCHRIFT OBERBAURAT  
BEZIRKSREGIERUNG TRIER  
IM AUFTRAGE:  
gez. UNTERSCHRIFT HOCHBAU ING. TRIER, DEN 23. FEBRUAR 1966