


Teilbebauungsplan - "Kapelle - Bahnhofstraße" - der Gemeinde Kenn

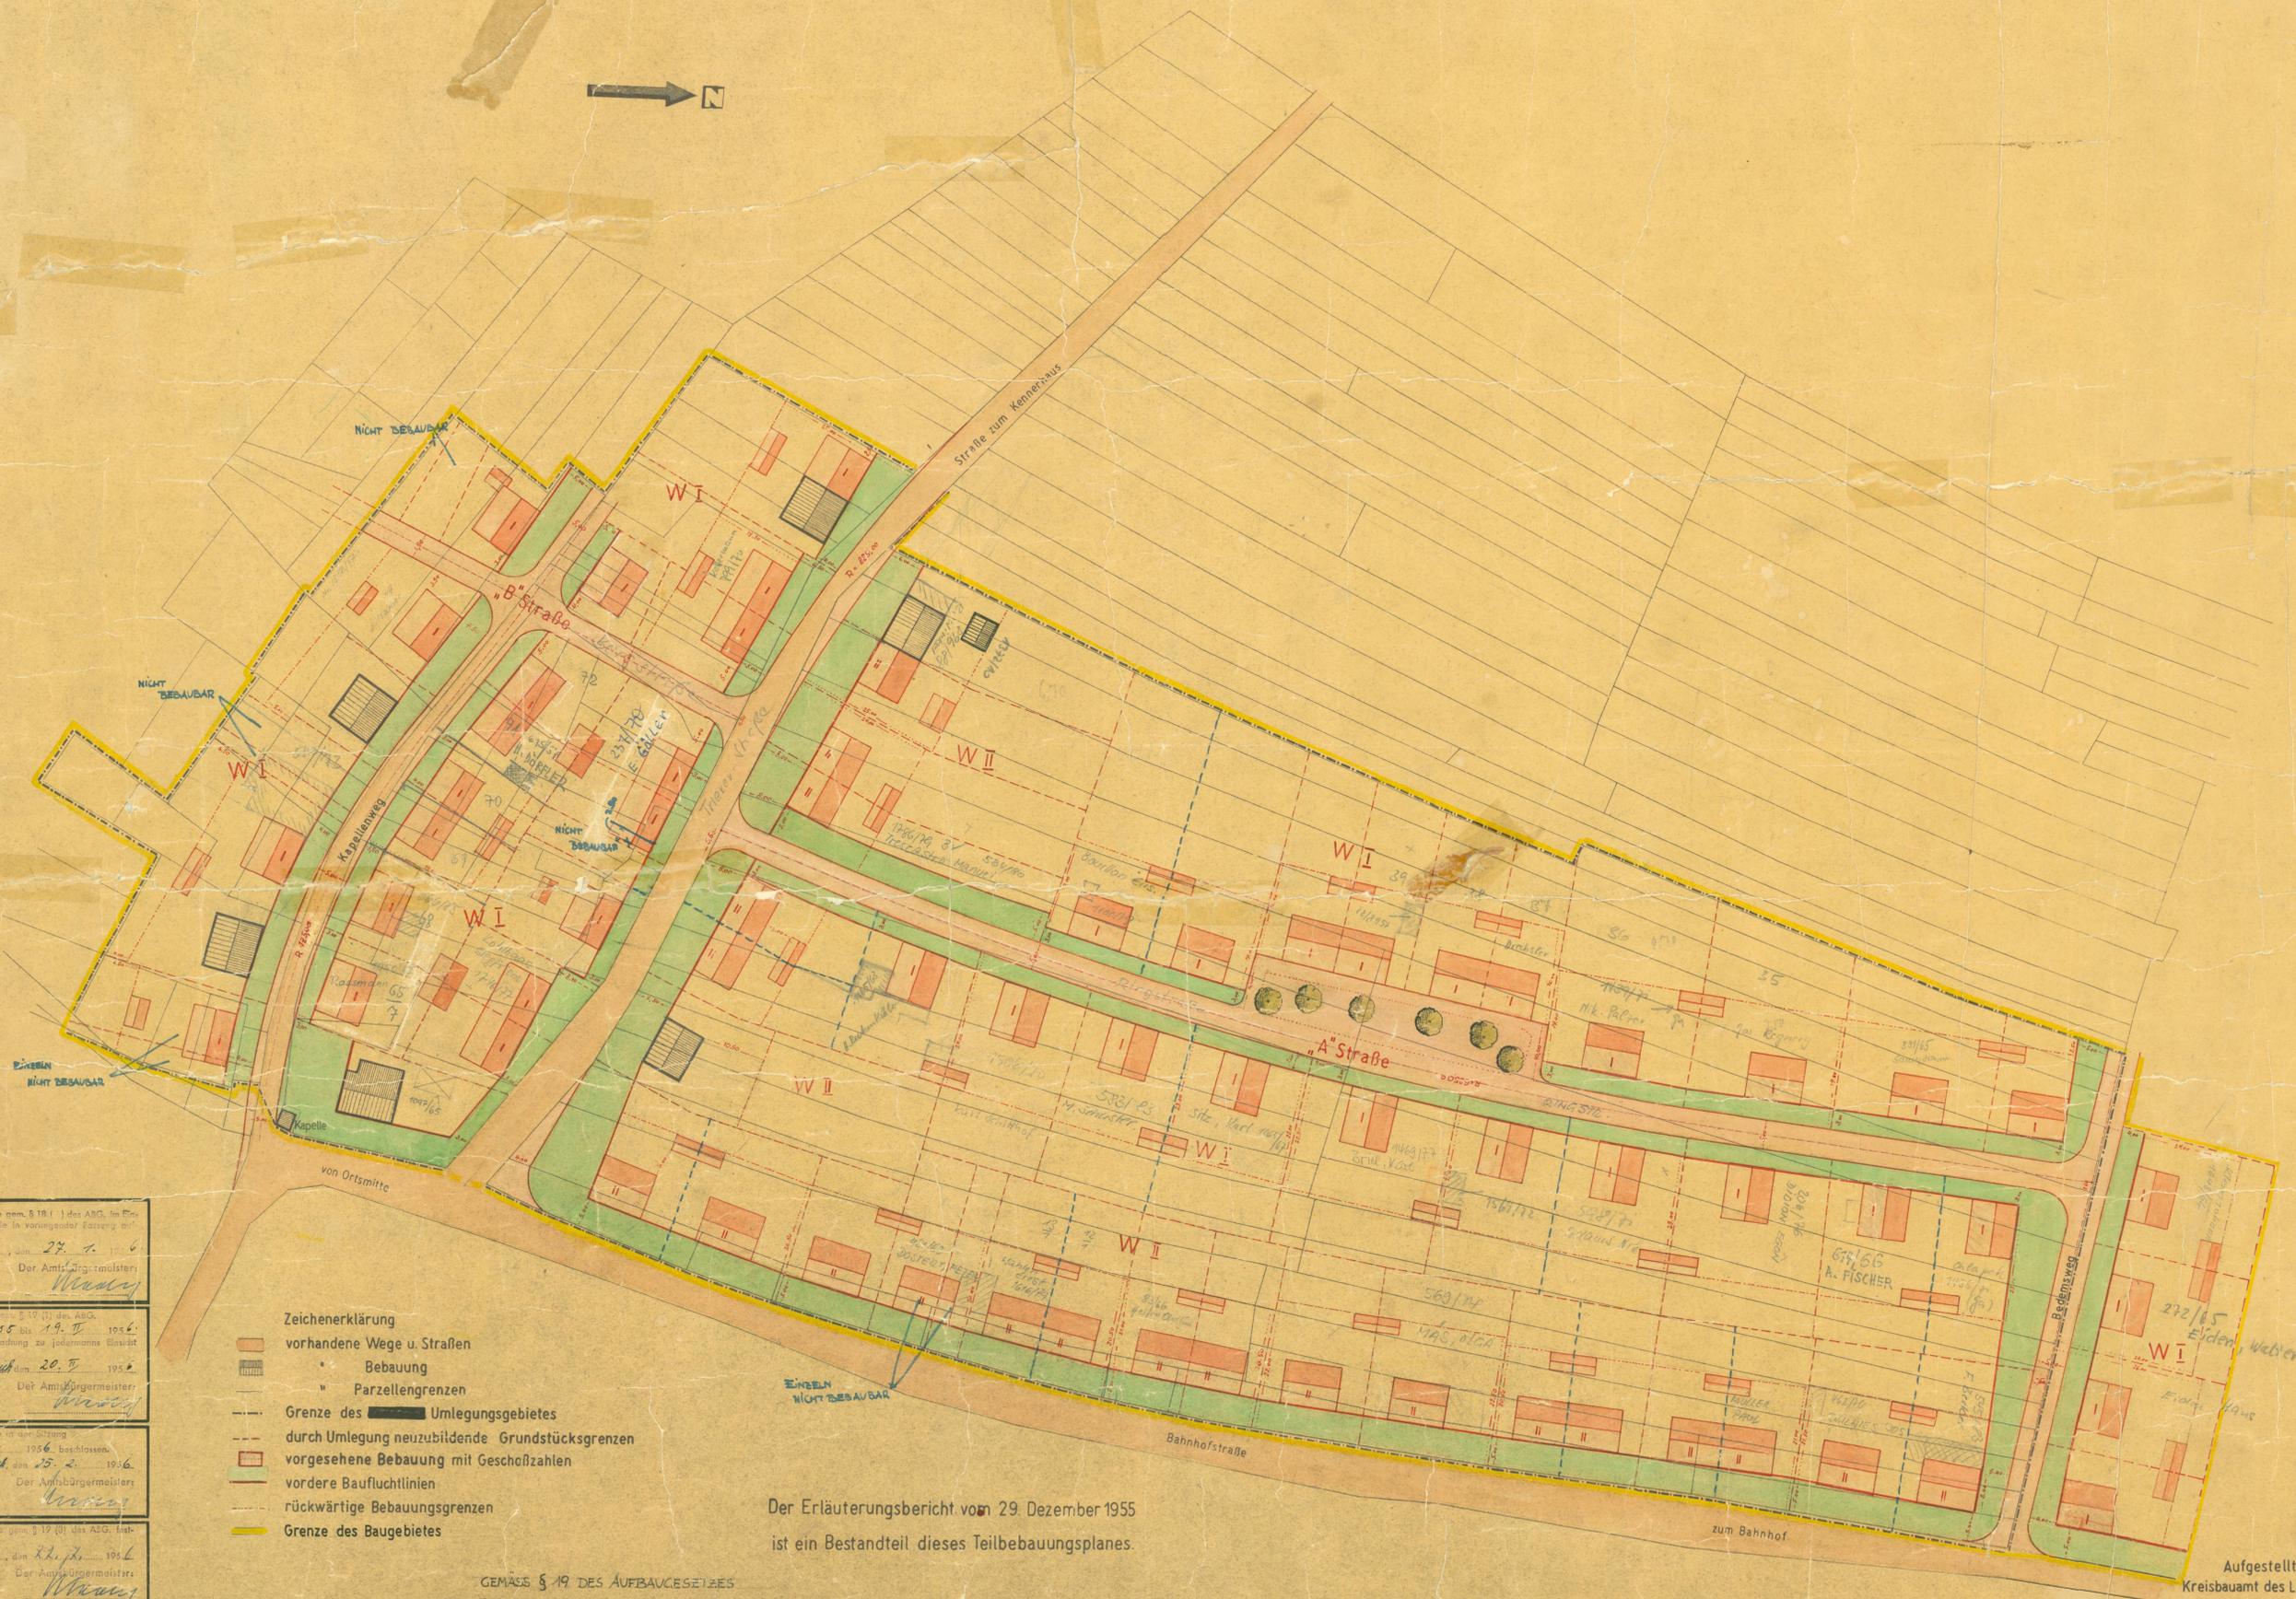

Der Entwurf wurde am 27. 1. 1956	Der Amtsbürgermeister	W. Wagner
Der Entwurf wurde am 20. 3. 55 bis 19. 7. 1956	Der Amtsbürgermeister	W. Wagner
Der Entwurf wurde am 20. 7. 1956	Der Amtsbürgermeister	W. Wagner
Der Entwurf wurde am 24. 3. 54 bis 1956 beschlossen	Der Amtsbürgermeister	W. Wagner
Der Entwurf wurde am 25. 2. 1956	Der Amtsbürgermeister	W. Wagner
Der Entwurf wurde am 22. 7. 1956	Der Amtsbürgermeister	W. Wagner

- Zeichenerklärung**
- vorhandene Wege u. Straßen
 - Bebauung
 - Parzellengrenzen
 - Grenze des Umlagegebietes
 - durch Umlegung neuzubildende Grundstücksgrenzen
 - vorgesehene Bebauung mit Geschözzahlen
 - vordere Baufluchtlinien
 - rückwärtige Bebauungsgrenzen
 - Grenze des Baugebietes

Der Erläuterungsbericht vom 29. Dezember 1955 ist ein Bestandteil dieses Teilbebauungsplanes.

GEMÄSS § 19 DES AUFBAUGESETZES
 RHEINLAND-PFALZ VOM 21. AUGUST 1949
 Genehmigt: NACH MASSGABE DER BLAUEINTRÄGEN
 Trier, den 10. Juli 1956
 Bezirksregierung Trier
 Überregierungs- u. -baudirektor