

Gemeinde Klüsserath, "Bebauungsplan Vorderer Flur II"

Anhang 1 zur Begründung

Auszug aus Raum+ Monitor, Stand: 15.03.2016


Gemeinde	Nummer	Fläche in qm	Ausweisung im FNP	Interesse des Eigentümers	Blockade / Aktivität	Dauer der Blockade	Grund der Blockade
Klüsserath	6	841,00 m ²	M	Private Nutzung, Garten/priv. Grünfläche	blockiert	auf unbestimmte Zeit	durch Eigentümer
Klüsserath	8	1.090,00 m ²	M	Private Nutzung, Garten/priv. Grünfläche	blockiert	auf unbestimmte Zeit	durch Eigentümer
Klüsserath	9	643,00 m ²	M	Private Nutzung, Garten/priv. Grünfläche	blockiert	auf unbestimmte Zeit	durch Eigentümer
Klüsserath	12	961,50 m ²	M	Private Nutzung, Garten/priv. Grünfläche	blockiert	auf unbestimmte Zeit	durch Eigentümer
Klüsserath	13	622,50 m ²	W		nicht blockiert		
Klüsserath	17	358,00 m ²	M	Private Nutzung, Garten/priv. Grünfläche	blockiert	auf unbestimmte Zeit	durch Eigentümer
Klüsserath	20	562,50 m ²	M	Private Nutzung, Garten/priv. Grünfläche	blockiert	auf unbestimmte Zeit	durch Eigentümer
Klüsserath	22	300,50 m ²	M	Private Nutzung, Garten/priv. Grünfläche	blockiert	auf unbestimmte Zeit	durch Eigentümer
Klüsserath	23	780,00 m ²	M	Private Nutzung, Garten/priv. Grünfläche	blockiert	auf unbestimmte Zeit	durch Eigentümer
Klüsserath	24	661,50 m ²	M	Private Nutzung, Garten/priv. Grünfläche	blockiert	auf unbestimmte Zeit	durch Eigentümer
Klüsserath	27	164,50 m ²	M	Private Nutzung, Garten/priv. Grünfläche	blockiert	auf unbestimmte Zeit	durch Eigentümer
Klüsserath	28	263,00 m ²	M	Private Nutzung, Garten/priv. Grünfläche	blockiert	auf unbestimmte Zeit	durch Eigentümer
Klüsserath	29	286,50 m ²	M	Private Nutzung, Garten/priv. Grünfläche	blockiert	auf unbestimmte Zeit	durch Eigentümer
Klüsserath	31	370,50 m ²	M	Private Nutzung, Garten/priv. Grünfläche	blockiert	auf unbestimmte Zeit	durch Eigentümer
Klüsserath	33	683,00 m ²	M	Private Nutzung, Garten/priv. Grünfläche	blockiert	auf unbestimmte Zeit	durch Eigentümer
Klüsserath	34	369,50 m ²	M	Private Nutzung, Garten/priv. Grünfläche	blockiert	auf unbestimmte Zeit	durch Eigentümer
Klüsserath	40	828,50 m ²	M	Private Nutzung, Garten/priv. Grünfläche	blockiert	auf unbestimmte Zeit	durch Eigentümer
Klüsserath	41	625,57 m ²	M	Private Nutzung, Garten/priv. Grünfläche	blockiert	auf unbestimmte Zeit	durch Eigentümer
Klüsserath	47	567,00 m ²	M	Private Nutzung, Garten/priv. Grünfläche	blockiert	auf unbestimmte Zeit	durch Eigentümer
Klüsserath	48	334,00 m ²	M	Private Nutzung, Garten/priv. Grünfläche	blockiert	auf unbestimmte Zeit	durch Eigentümer
Klüsserath	49	602,00 m ²	M	Private Nutzung, Garten/priv. Grünfläche	blockiert	auf unbestimmte Zeit	durch Eigentümer
Klüsserath	54	440,00 m ²	M	Private Nutzung, Garten/priv. Grünfläche	blockiert	auf unbestimmte Zeit	durch Eigentümer
Klüsserath	56	426,50 m ²	M	Private Nutzung, Garten/priv. Grünfläche	blockiert	auf unbestimmte Zeit	durch Eigentümer
Klüsserath	57	431,50 m ²	M	Private Nutzung, Garten/priv. Grünfläche	blockiert	auf unbestimmte Zeit	durch Eigentümer
Klüsserath	58	434,50 m ²	M		nicht blockiert	k.A.	k.A.
Klüsserath	59	324,00 m ²	M	Private Nutzung, Garten/priv. Grünfläche	blockiert	auf unbestimmte Zeit	durch Eigentümer
Klüsserath	61	481,50 m ²	M	Private Nutzung, Garten/priv. Grünfläche	blockiert	auf unbestimmte Zeit	durch Eigentümer
Klüsserath	62	487,50 m ²	M	Private Nutzung, Garten/priv. Grünfläche	blockiert	auf unbestimmte Zeit	durch Eigentümer
Klüsserath	67	568,00 m ²	M	Private Nutzung, Garten/priv. Grünfläche	blockiert	auf unbestimmte Zeit	durch Eigentümer
Klüsserath	68	664,00 m ²	M		nicht blockiert		
Klüsserath	69	576,00 m ²	M	Private Nutzung, Garten/priv. Grünfläche	blockiert	auf unbestimmte Zeit	durch Eigentümer
Klüsserath	70	598,00 m ²	M	Private Nutzung, Garten/priv. Grünfläche	blockiert	auf unbestimmte Zeit	durch Eigentümer
Klüsserath	73	392,00 m ²	M	Private Nutzung, Garten/priv. Grünfläche	blockiert	auf unbestimmte Zeit	durch Eigentümer
Klüsserath	74	664,00 m ²	M	Private Nutzung, Garten/priv. Grünfläche	blockiert	auf unbestimmte Zeit	durch Eigentümer
Klüsserath	75	523,50 m ²	M	Private Nutzung, Garten/priv. Grünfläche	blockiert	auf unbestimmte Zeit	durch Eigentümer
Klüsserath	78	521,00 m ²	M	Private Nutzung, Garten/priv. Grünfläche	blockiert	auf unbestimmte Zeit	durch Eigentümer
Klüsserath	79	603,50 m ²	M	Private Nutzung, Garten/priv. Grünfläche	blockiert	auf unbestimmte Zeit	durch Eigentümer

Gemeinde Klüsserath, "Bebauungsplan Vorderer Flur II"


Anhang 1 zur Begründung

Auszug aus Raum+ Monitor, Stand: 15.03.2016

Gemeinde	Nummer	Fläche in qm	Ausweisung im FNP	Interesse des Eigentümers	Blockade / Aktivität	Dauer der Blockade	Grund der Blockade
Klüsserath	80	612,00 m ²	M	Private Nutzung, Garten/priv. Grünfläche	blockiert	auf unbestimmte Zeit	durch Eigentümer
Klüsserath	81	322,50 m ²	M	Private Nutzung, Garten/priv. Grünfläche	blockiert	auf unbestimmte Zeit	durch Eigentümer
Klüsserath	83	238,00 m ²	M		nicht blockiert		
Klüsserath	84	294,00 m ²	W	Private Nutzung, Garten/priv. Grünfläche	blockiert	auf unbestimmte Zeit	durch Eigentümer
Klüsserath	85	261,50 m ²	W		nicht blockiert		
Klüsserath	87	277,00 m ²	M	Private Nutzung, Garten/priv. Grünfläche	blockiert	auf unbestimmte Zeit	durch Eigentümer
Klüsserath	88	211,50 m ²	M	Private Nutzung, Garten/priv. Grünfläche	blockiert	auf unbestimmte Zeit	durch Eigentümer
Klüsserath	89	389,50 m ²	W	Private Nutzung, Garten/priv. Grünfläche	blockiert	auf unbestimmte Zeit	durch Eigentümer
Klüsserath	92	329,00 m ²	W		nicht blockiert		
Klüsserath	93	445,50 m ²	W	Private Nutzung, Garten/priv. Grünfläche	blockiert	auf unbestimmte Zeit	durch Eigentümer
Klüsserath	101	167,50 m ²	M	Private Nutzung, Garten/priv. Grünfläche	blockiert	auf unbestimmte Zeit	durch Eigentümer
Klüsserath	102	195,50 m ²	M	Private Nutzung, Garten/priv. Grünfläche	blockiert	auf unbestimmte Zeit	durch Eigentümer
Klüsserath	103	167,00 m ²	M	Private Nutzung, Garten/priv. Grünfläche	blockiert	auf unbestimmte Zeit	durch Eigentümer
Klüsserath	106	1.060,98 m ²	M		nicht blockiert		
Klüsserath	107	704,99 m ²	M	Private Nutzung, Garten/priv. Grünfläche	blockiert	auf unbestimmte Zeit	durch Eigentümer
Klüsserath	108	1.013,44 m ²	M	Private Nutzung, Garten/priv. Grünfläche	blockiert	auf unbestimmte Zeit	durch Eigentümer

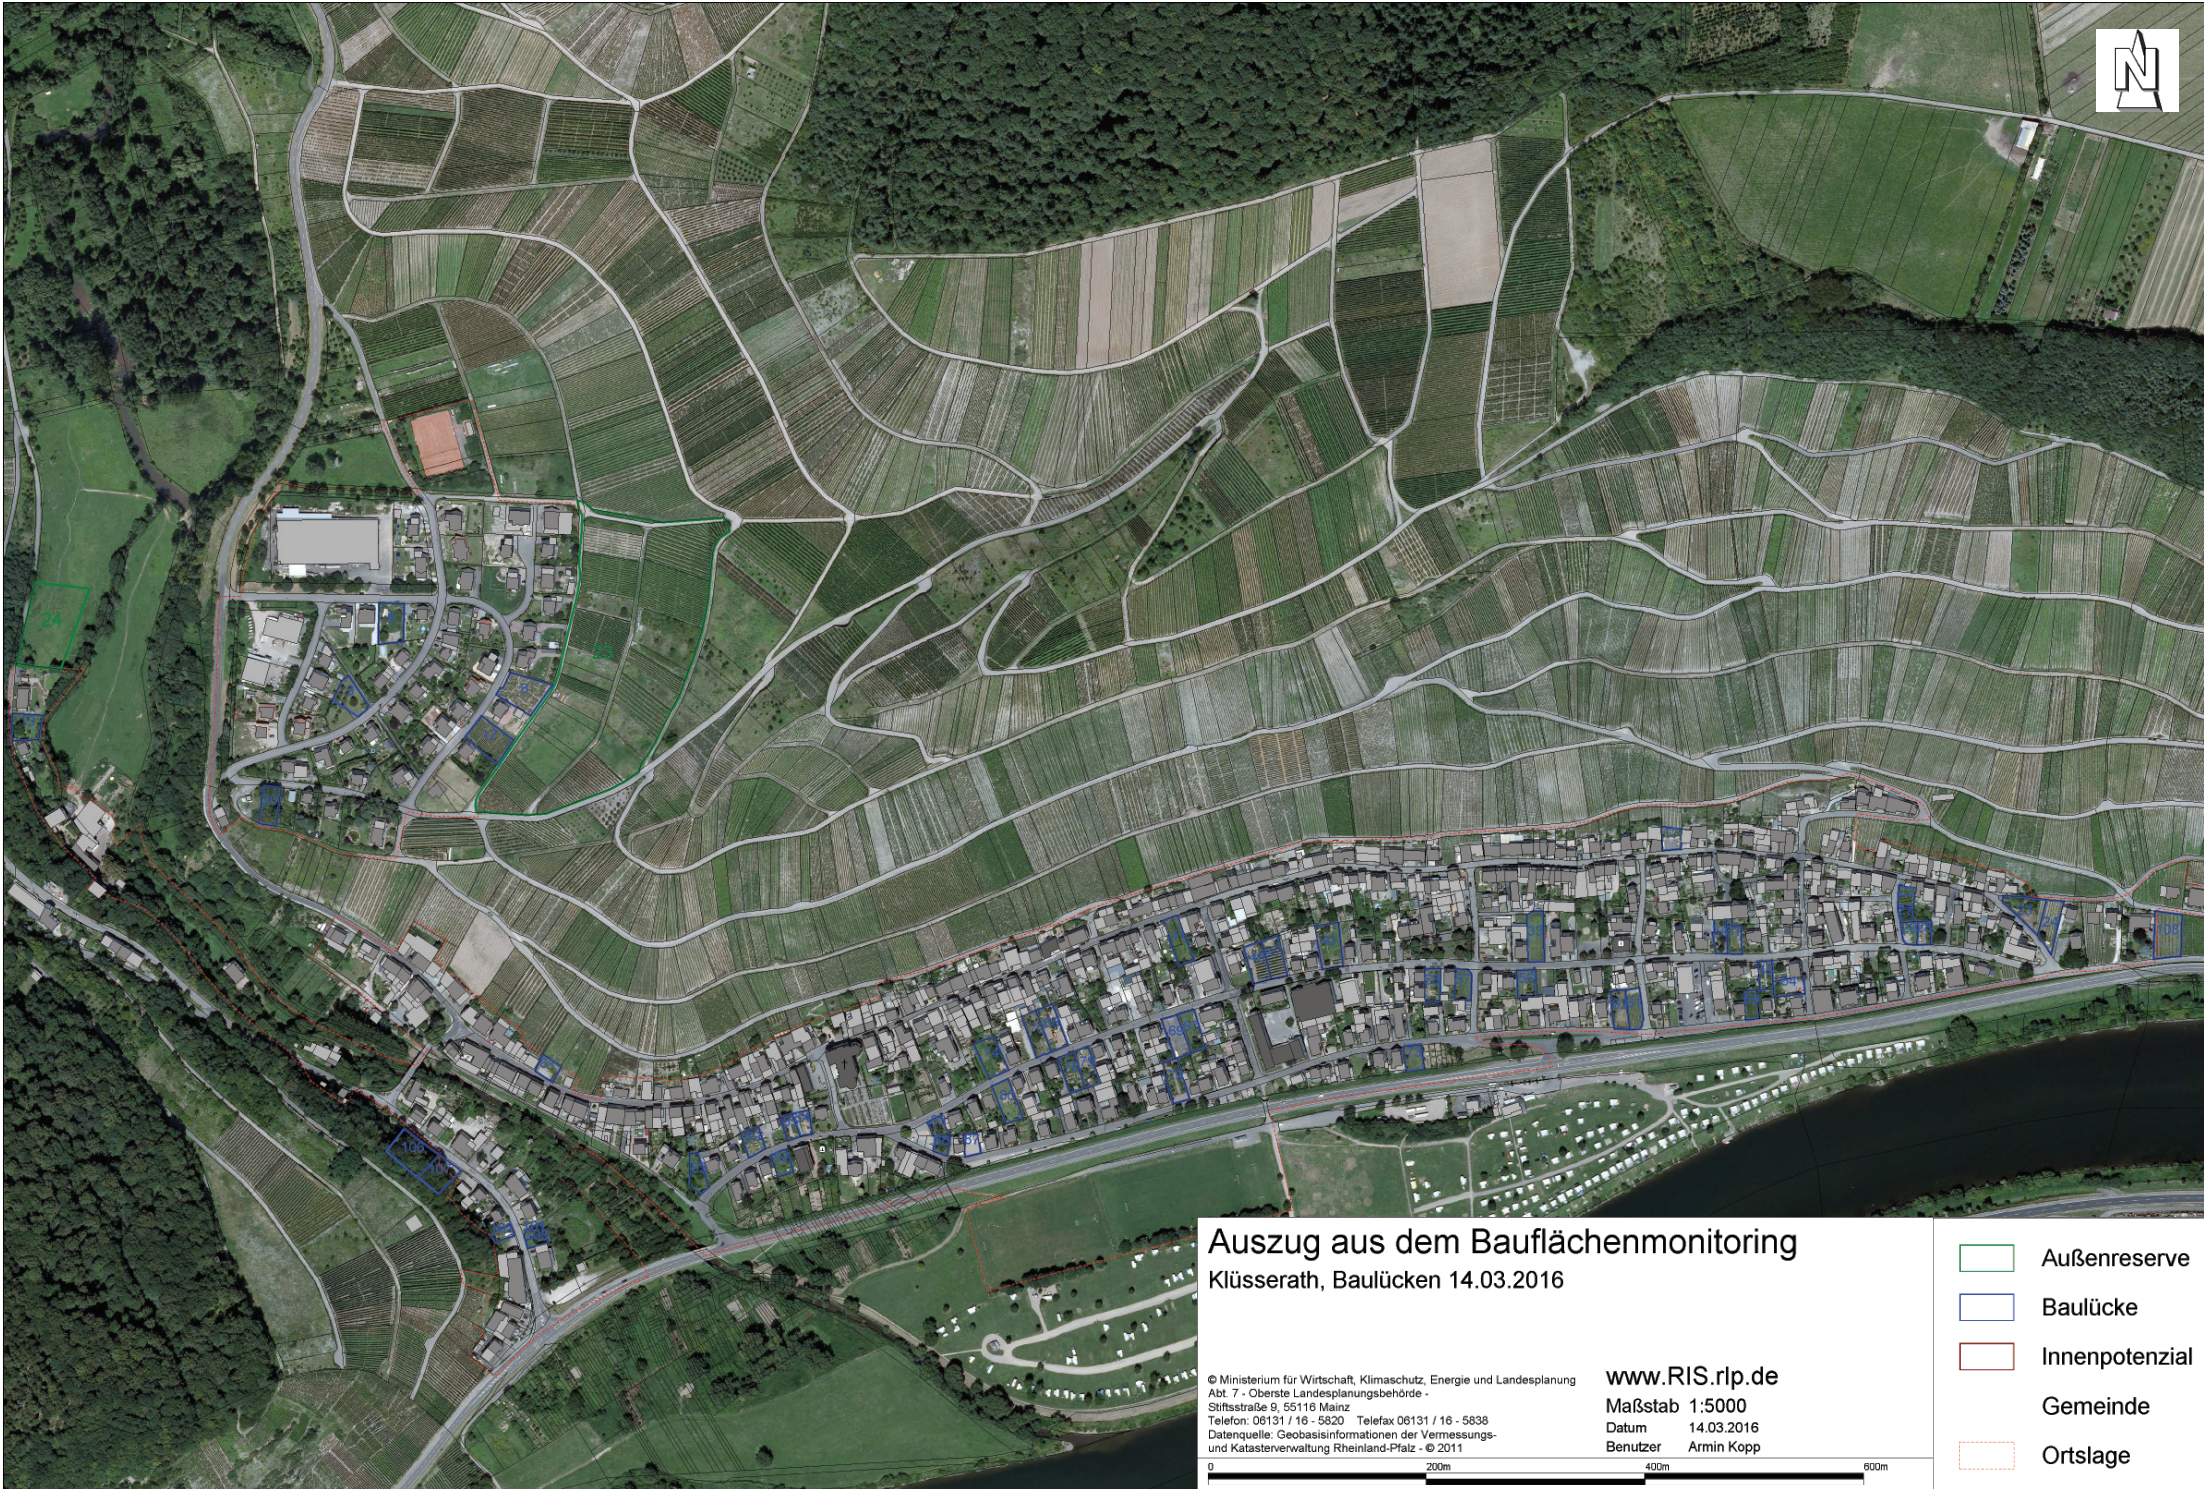

Auszug aus dem Bauflächenmonitoring
Klüsserath, Baulücken 14.03.2016

-  Außenreserve
-  Baulücke
-  Innenpotenzial
-  Gemeinde
-  Ortslage

© Ministerium für Wirtschaft, Klimaschutz, Energie und Landesplanung
Abt. 7 - Oberste Landesplanungsbehörde -
Stiftsstraße 9, 55116 Mainz
Telefon: 06131 / 16 - 5820 Telefax 06131 / 16 - 5838
Datenquelle: Geobasisinformationen der Vermessungs-
und Katasterverwaltung Rheinland-Pfalz - © 2011

www.RIS.rlp.de
Maßstab 1:5000
Datum 14.03.2016
Benutzer Armin Kopp

