


vor dem Vorschlag

Bebauungsplan der Ortsgemeinde Leiwen

"Zummethöhe", 6. Änderung

Abgrenzung des Geltungsbereichs

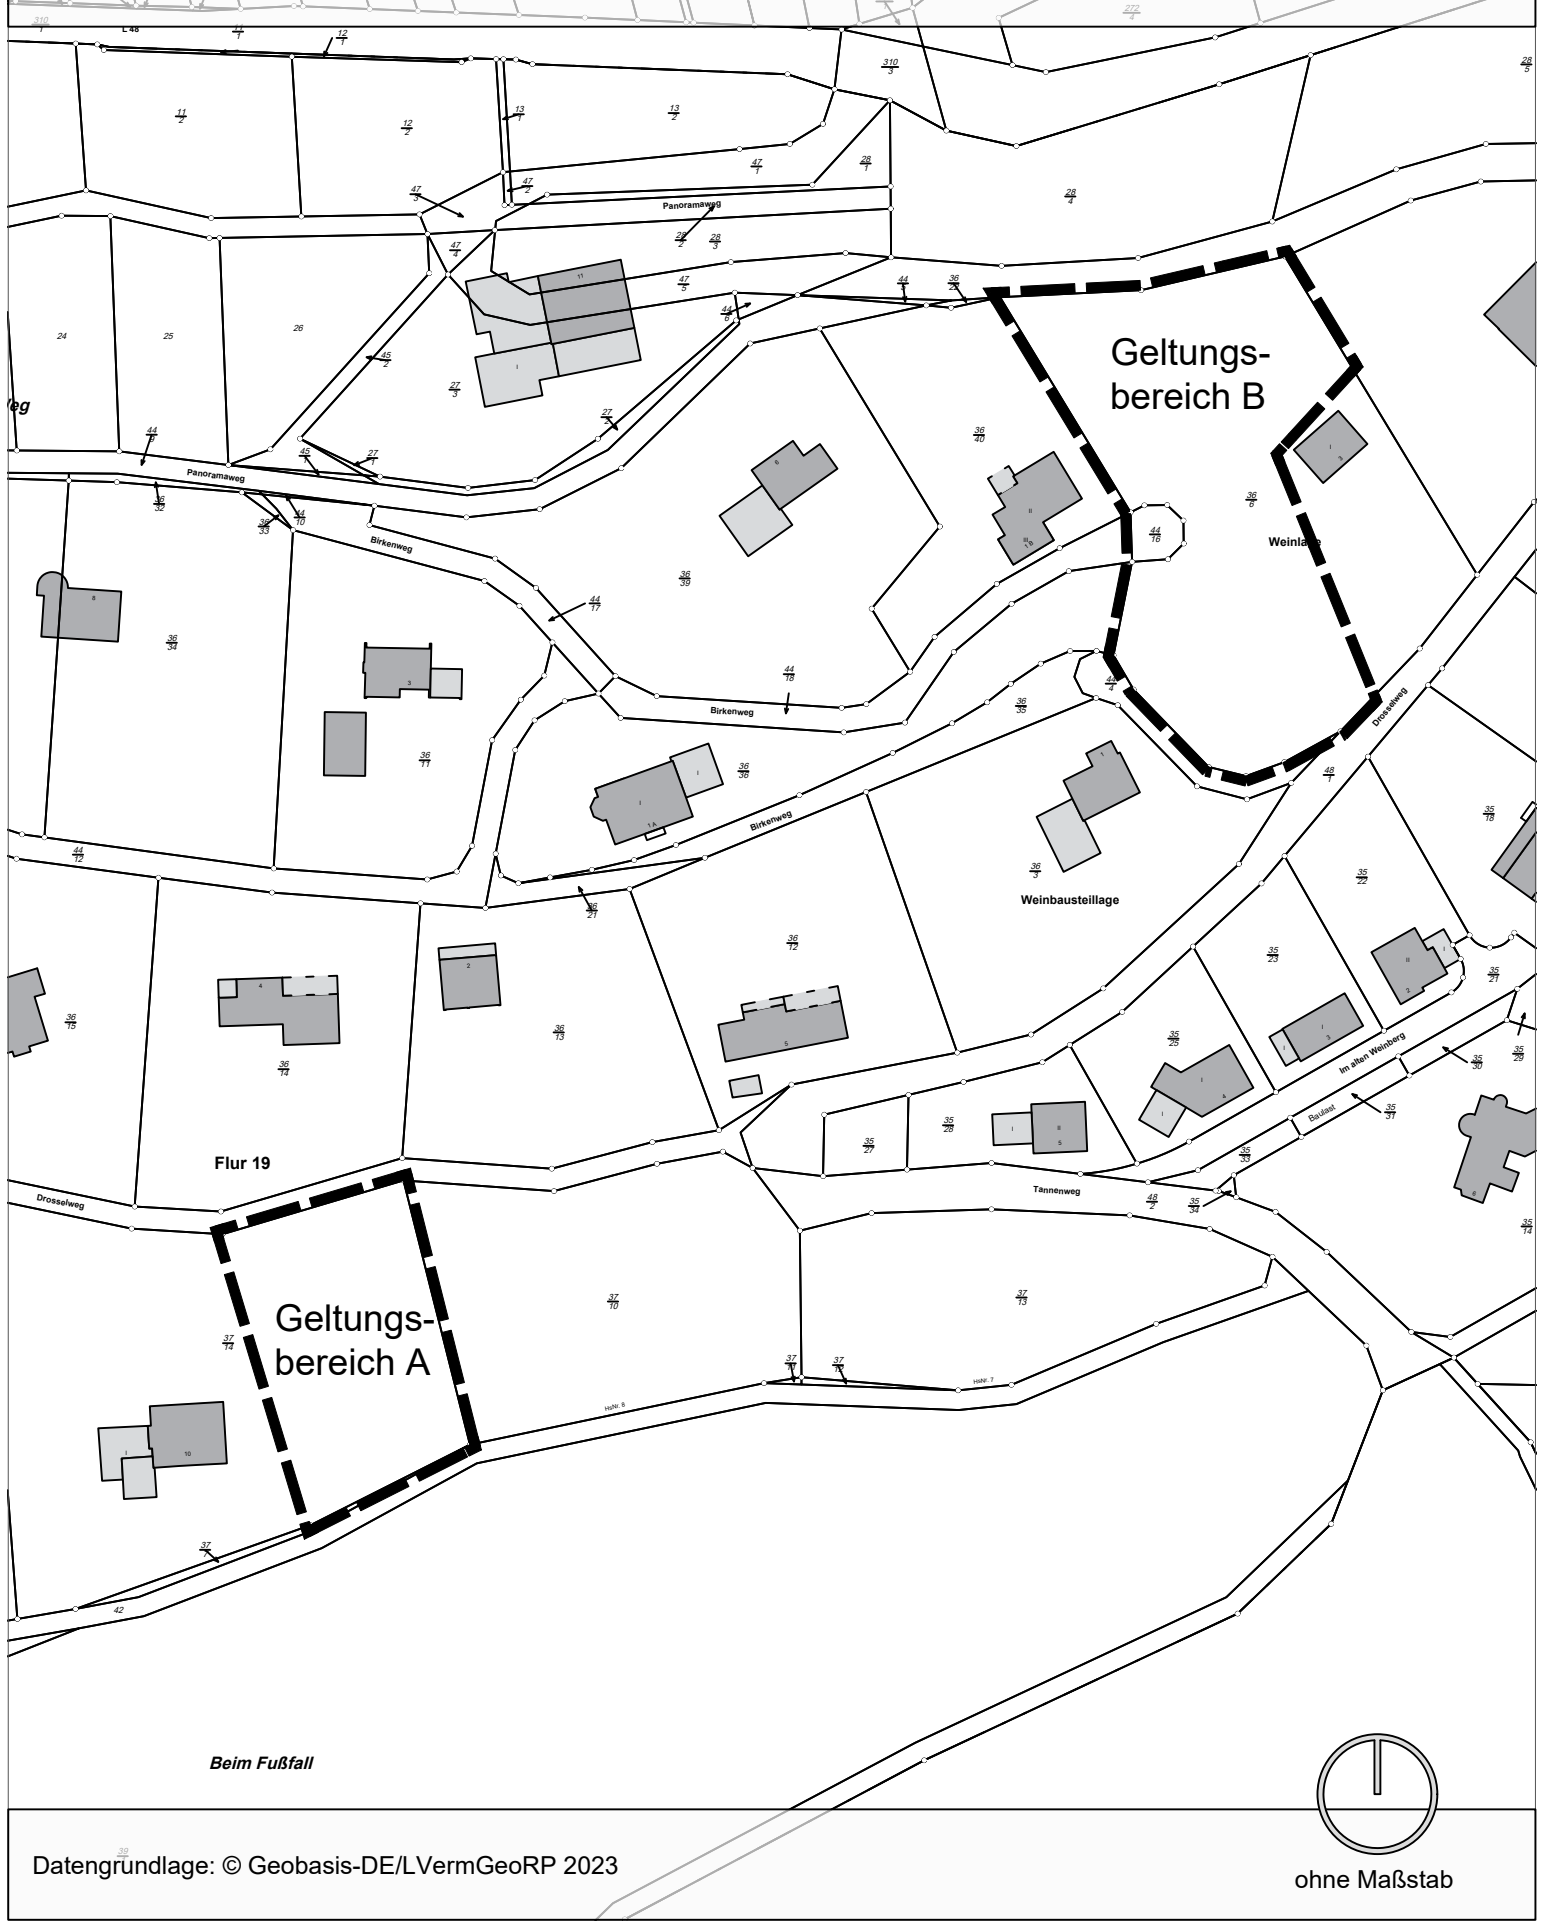

Beim Fußfall

