


# BEBAUUNGSPLAN DER GEMEINDE MEHRING-MOSEL

Auf den kleinen Gruben - Im Kärlgen - Im Winkel - Auf Frohnschimmel - Im Blumengarten - In den obersten Pichtern - In den untersten Pichtern

1:1000

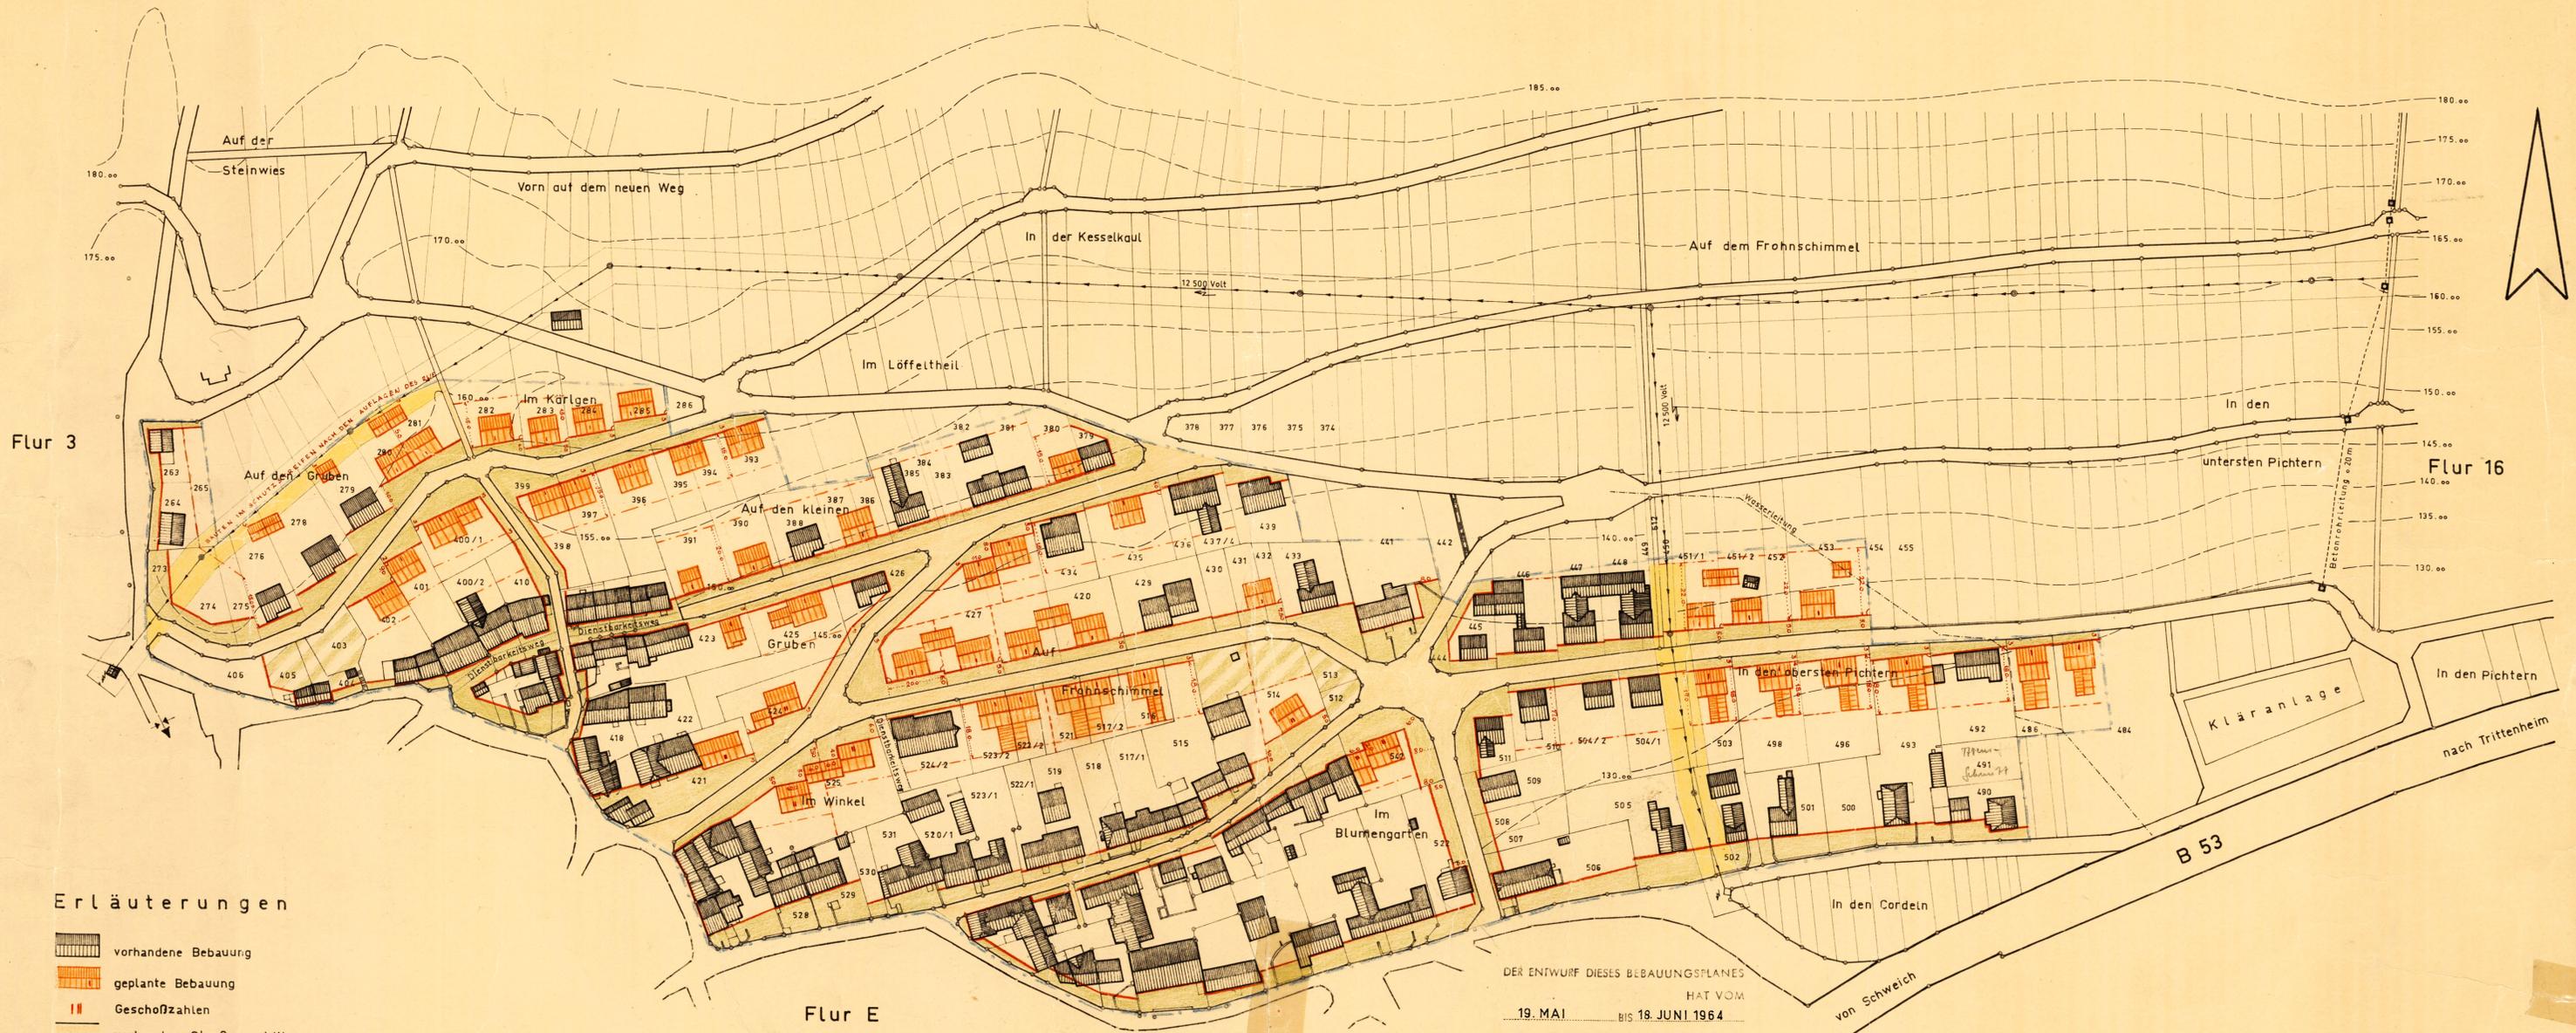

## Erläuterungen

- vorhandene Bebauung
- geplante Bebauung
- Geschößzahlen
- vorhandene Straßen und Wege
- Vorgärten
- Grenze des Baugebietes
- vordere Baufuchtlinie
- rückwärtige Bebauungsgrenze
- Schutzstreifen (Baubeschränkung)

DIE AUFSTELLUNG DIESES BEBAUUNGSPLANES  
WURDE VON DER GEMEINDE MEHRING  
AM 18. JANUAR 1960 BESCHLOSSEN.

(L.S.) DER BÜRGERMEISTER  
GEZ.: BASTEN

DIE ZUGEHÖRIGE  
BEGRÜNDUNG  
IST BESTANDTEIL  
DIESES PLANES

DER ENTWURF DIESES BEBAUUNGSPLANES  
HAT VOM  
19. MAI BIS 18. JUNI 1964

ÖFFENTLICH AUSGELEGEN  
ORT UND DAUER DER AUSLEGUNG WAREN  
AM 9. MAI 1964

ÖFFENTLICH BEKANNT GEMACHT WORDEN.  
DIE NACH § 2 ABS. 5 BAUG. BETEILIGTEN  
WURDEN VON DER OFFENLEGUNG BENACH-  
RIGTIGT. DER BEBAUUNGSPLAN WURDE NACH  
ERFOLGTER OFFENLEGUNG VON DER GEMEIN-  
DE AM 8. JULI 1964

ALS SATZUNG BESCHLOSSEN  
MEHRING, DEN 8. JULI 1964

(L.S.) DER BÜRGERMEISTER  
GEZ.: BASTEN

Für die Richtigkeit der Abschrift  
Trier, den 13. Nov. 1964



Landratsamt Trier

DIESER GENEHMIGTE BEBAUUNGSPLAN  
WURDE GEM. § 12 BAUG. AM 12.9.1964  
MIT BE-  
GRÜNDUNG ÖFFENTLICH AUSGELEGT.  
DIE ERFOLGTE GENEHMIGUNG SOWIE  
ORT UND ZEIT DER AUSLEGUNG WURDEN  
AM 11.9.1964 BEKANNTGEMACHT  
DAMIT ERLANGTE DER BEBAUUNGSPLAN  
RECHTSVERBINDLICHKEIT

(L.S.) DER BÜRGERMEISTER  
GEZ.: BASTEN

BAUABTEILUNG  
DES LANDRATSAMTES TRIER  
ABTEILUNGSLEITER:  
GEZ.: NEUHEUSER REG.-BAURAT

REFERENT FÜR  
ORTSPLANUNG: GEZ.: METTLACH

SACHBEARBEITER:  
Trier, den 27. APRIL 1964