


## Anhang 2 Übersicht der bisherigen externen Maßnahmenflächen:


Externe Ausgleichsmaßnahmen (noch nicht umgesetzt) zum Ur-Bebauungsplan Handwerkerhof Schweich-Issel. Wegen Vorrang der landwirtschaftlichen Nutzung werden die Maßnahmen in Flächen des Leitbildes zum Ökokonto der Verbandsgemeinde Schweich verlegt.

Auszug aus der Urplanung:



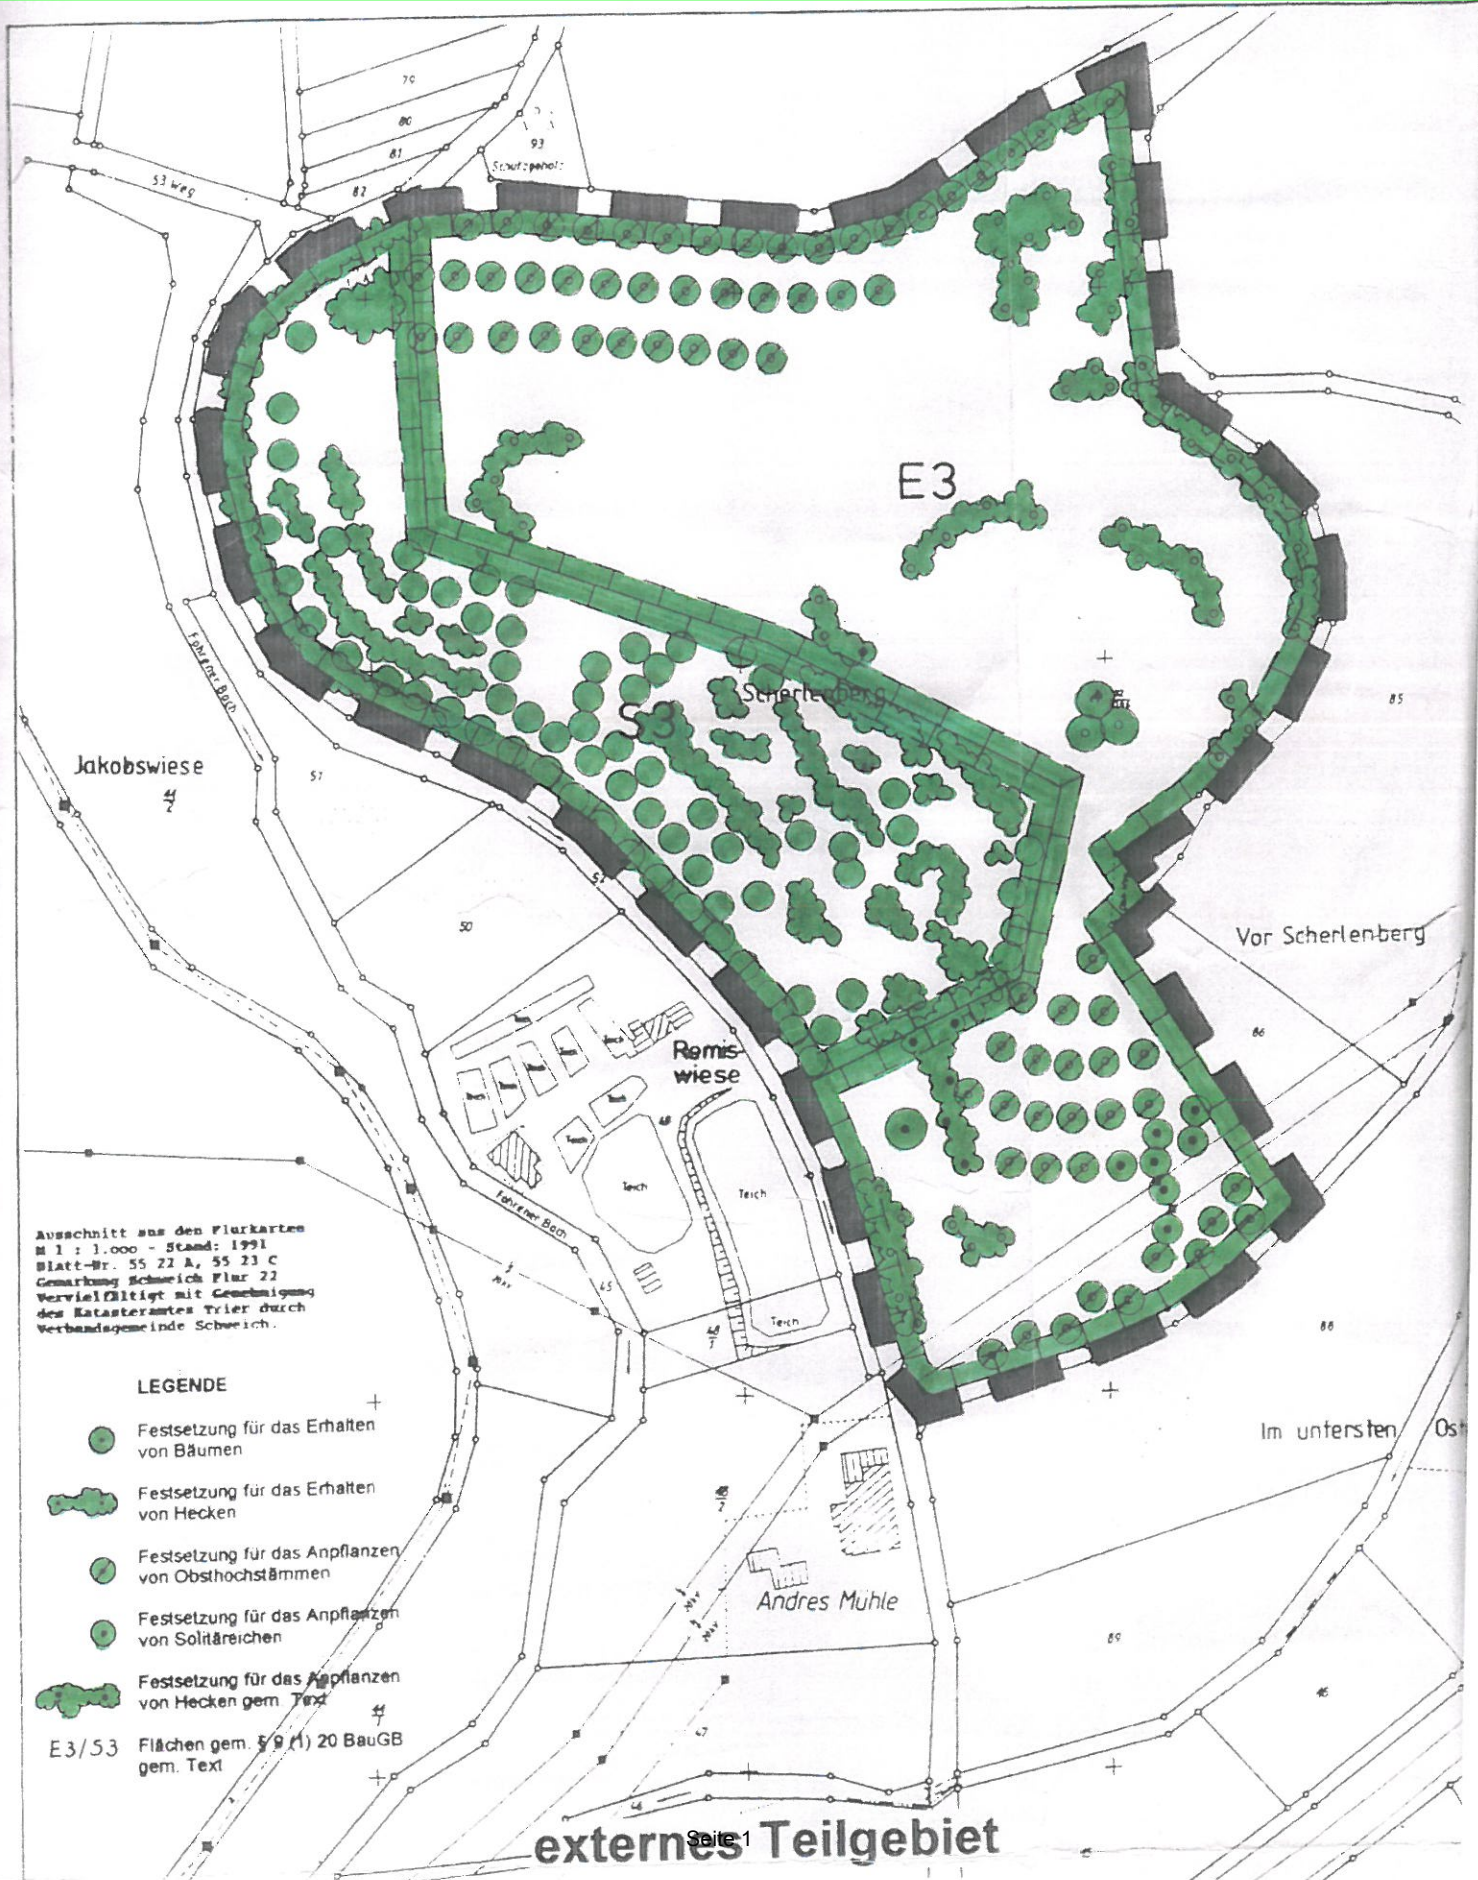

Bisheriger externer Ausgleich im Bebauungsplan Handwerkerhof: Maßnahme S3 und E 3 mit ca. 5,8 ha Gesamtfläche, Nutzung z. Zt., Intensivweide(EB0) bzw. Acker (HA0) im Bereich E3, Gebüsch (BB0) im Bereich S 3  
 Neu: Verlegung ins Ökokonto / Leitbild der VG Schweich: 7,25 ha Bedarf, (Annahme 50% der Flächen im Leitbild mit Faktor 1,5)  
 Verfügbar: in Fell 0,925 ha, in Leiwen ca. 6,340 ha, zusammen: 6,34 ha. Somit werden mit der jetzigen Änderung im Leitbild 7,26 ha dem Bebauungsplan Handwerkerhof als externer Ausgleich neu zugeordnet.

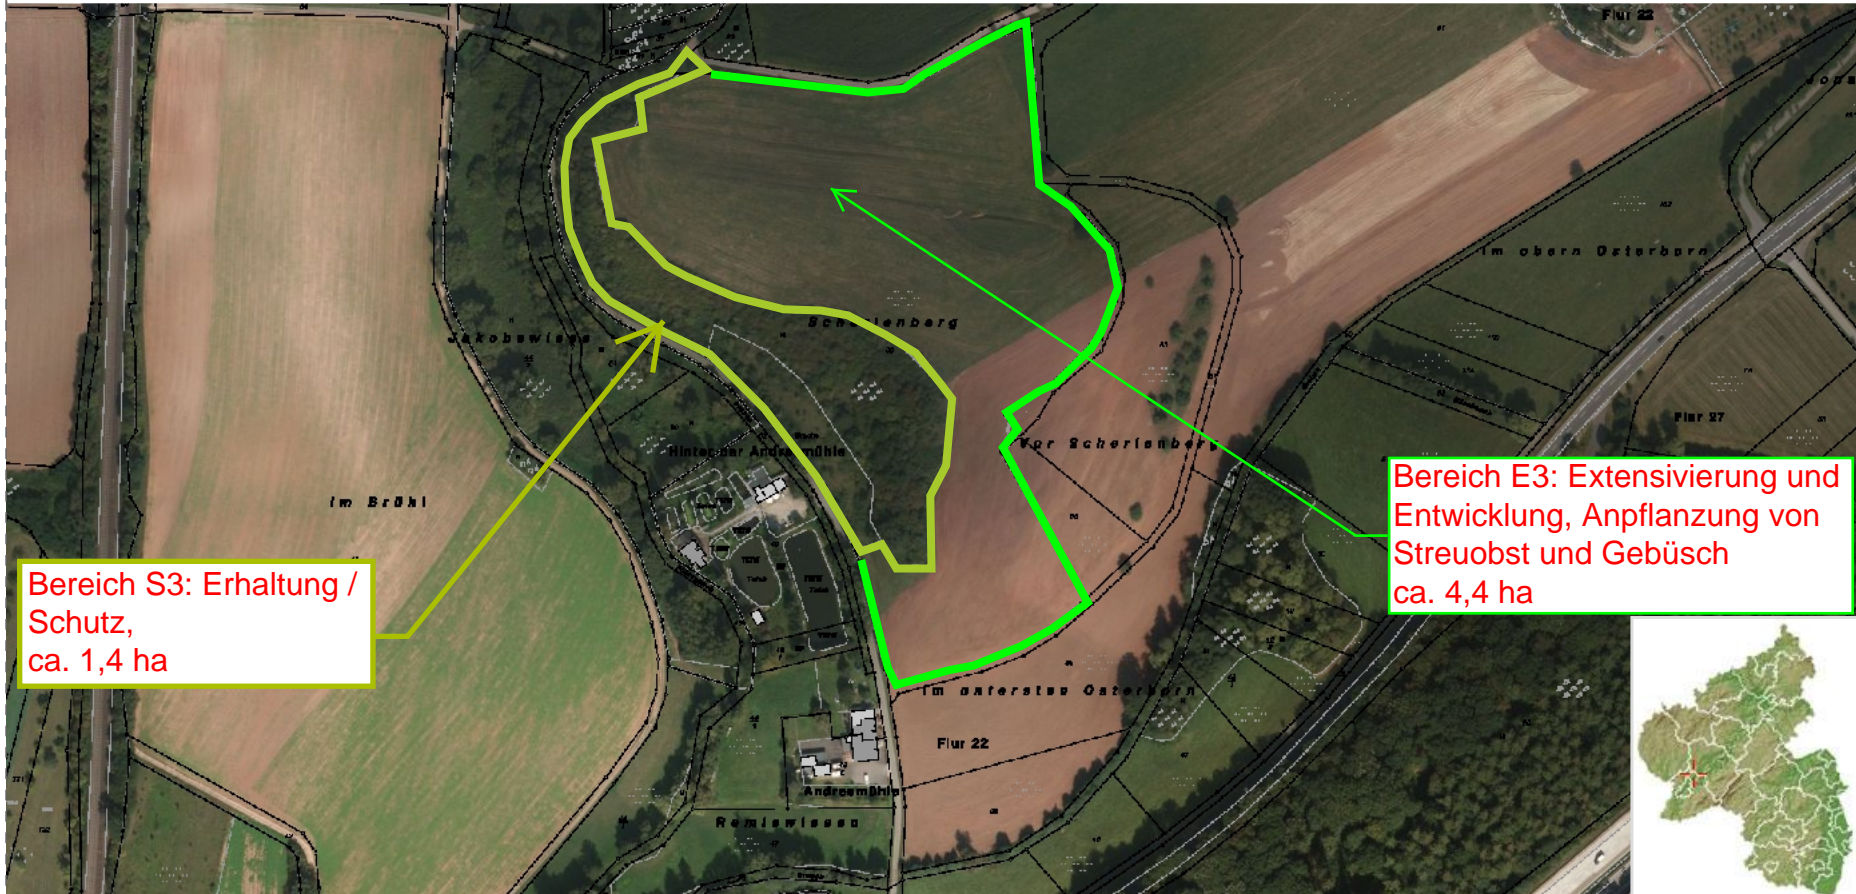

R 339000

R 339992

H 5523122

Maßstab: 1 : 4055



**BÜRO FÜR LANDESPFLEGE**

EGBERT SONNTAG, DIPL. ING  
 LANDSCHAFTSARCHITEKT BDLA  
 MOSELSTRASSE 14  
 54340 RIOL  
 TELEFON 06502 / 99031  
 TELEFAX 06502 / 99032  
 EMAIL: info@sonntag-landespflege.de

