


**Bebauungsplan
"Ermesgraben"
Stadt Schweich**

**Karte 5
Definition Lärmschutz
Wallhöhen**

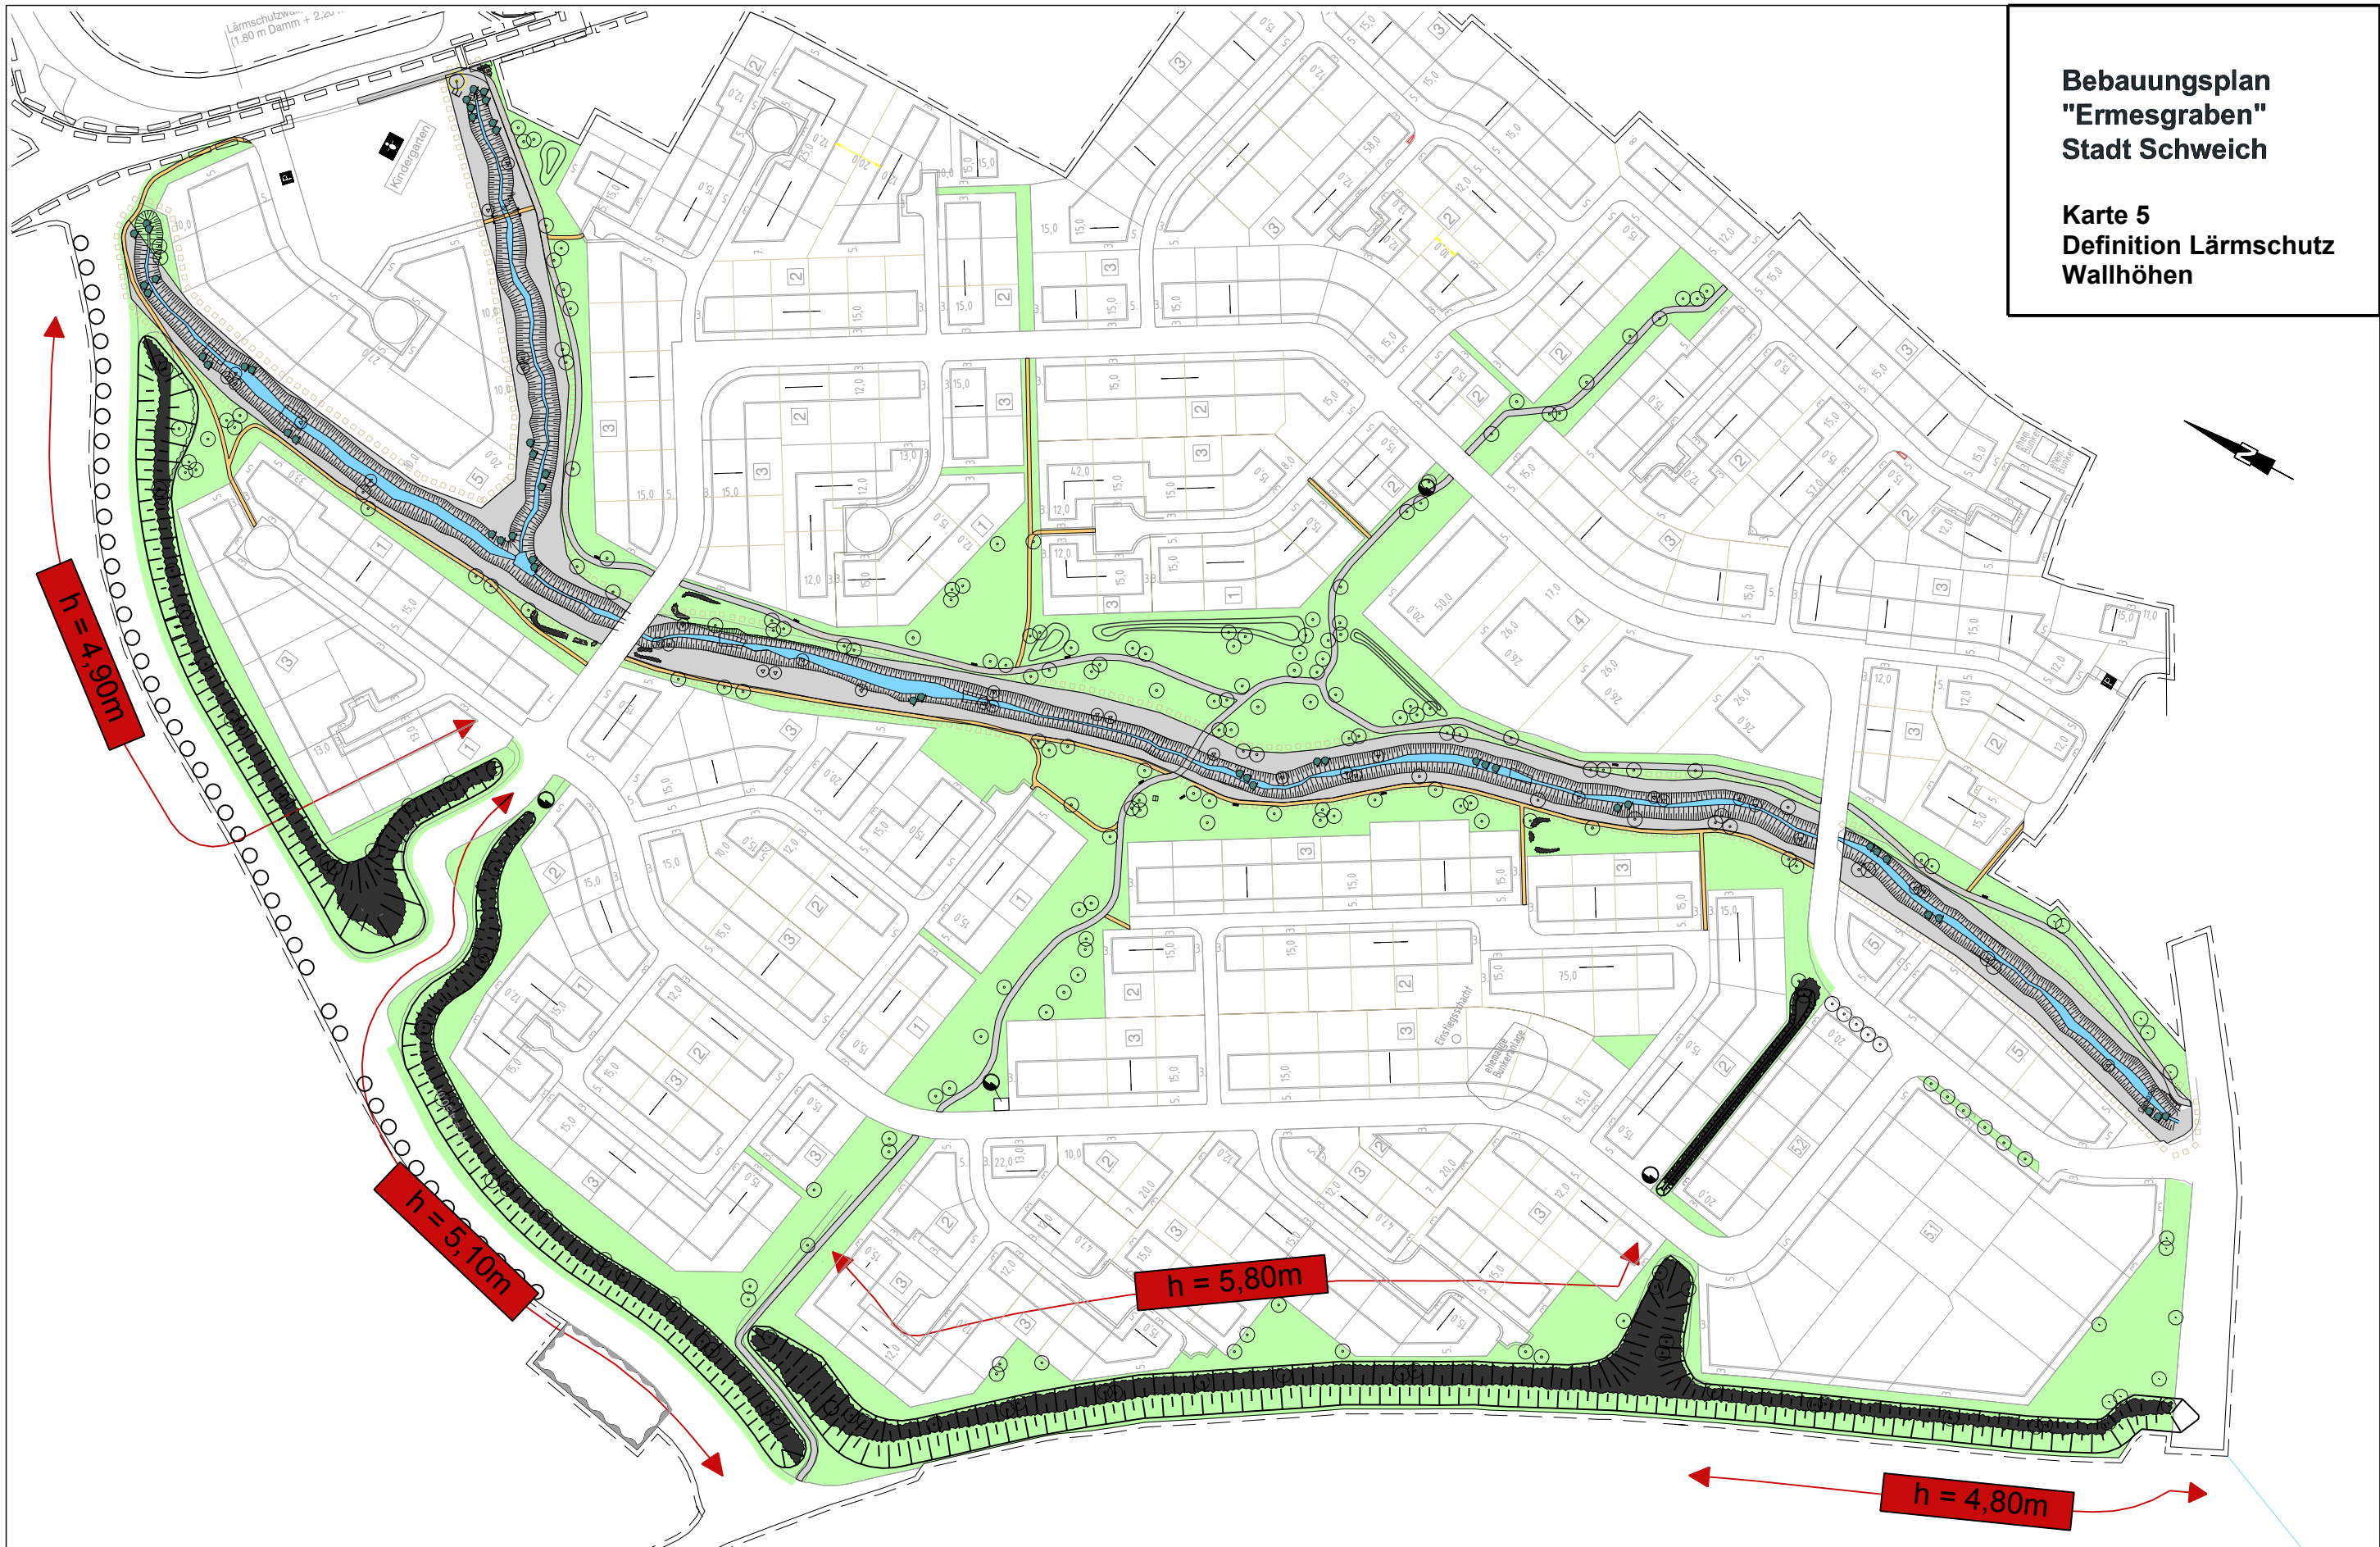

Maßstab 1 : 2500 | 08.03.2010

Entwurfsbearbeitung: **BOXLEITNER**
BER. INGENIEURE GmbH
Ostallee 3-5 54290 TRIER
Tel.: 06511 970 27-0
Fax.: 06511 970 27-50
e-mail: info@boxleitner.de
http:// www.boxleitner.de
BAUWESEN VERKEHRSSTRUKTUR WASSERWIRTSCHAFT PROJEKTMANAGEMENT