


Teilbebauungsplan der Gemeinde Schweich M. 1:500

Feldstraße - Langgartenstraße



ABÄNDERUNG DES BEBAUUNGSPLANES „FELDSTRASSE - LANGGARTENSTRASSE“ DER GEMEINDE SCHWEICH, M1:500

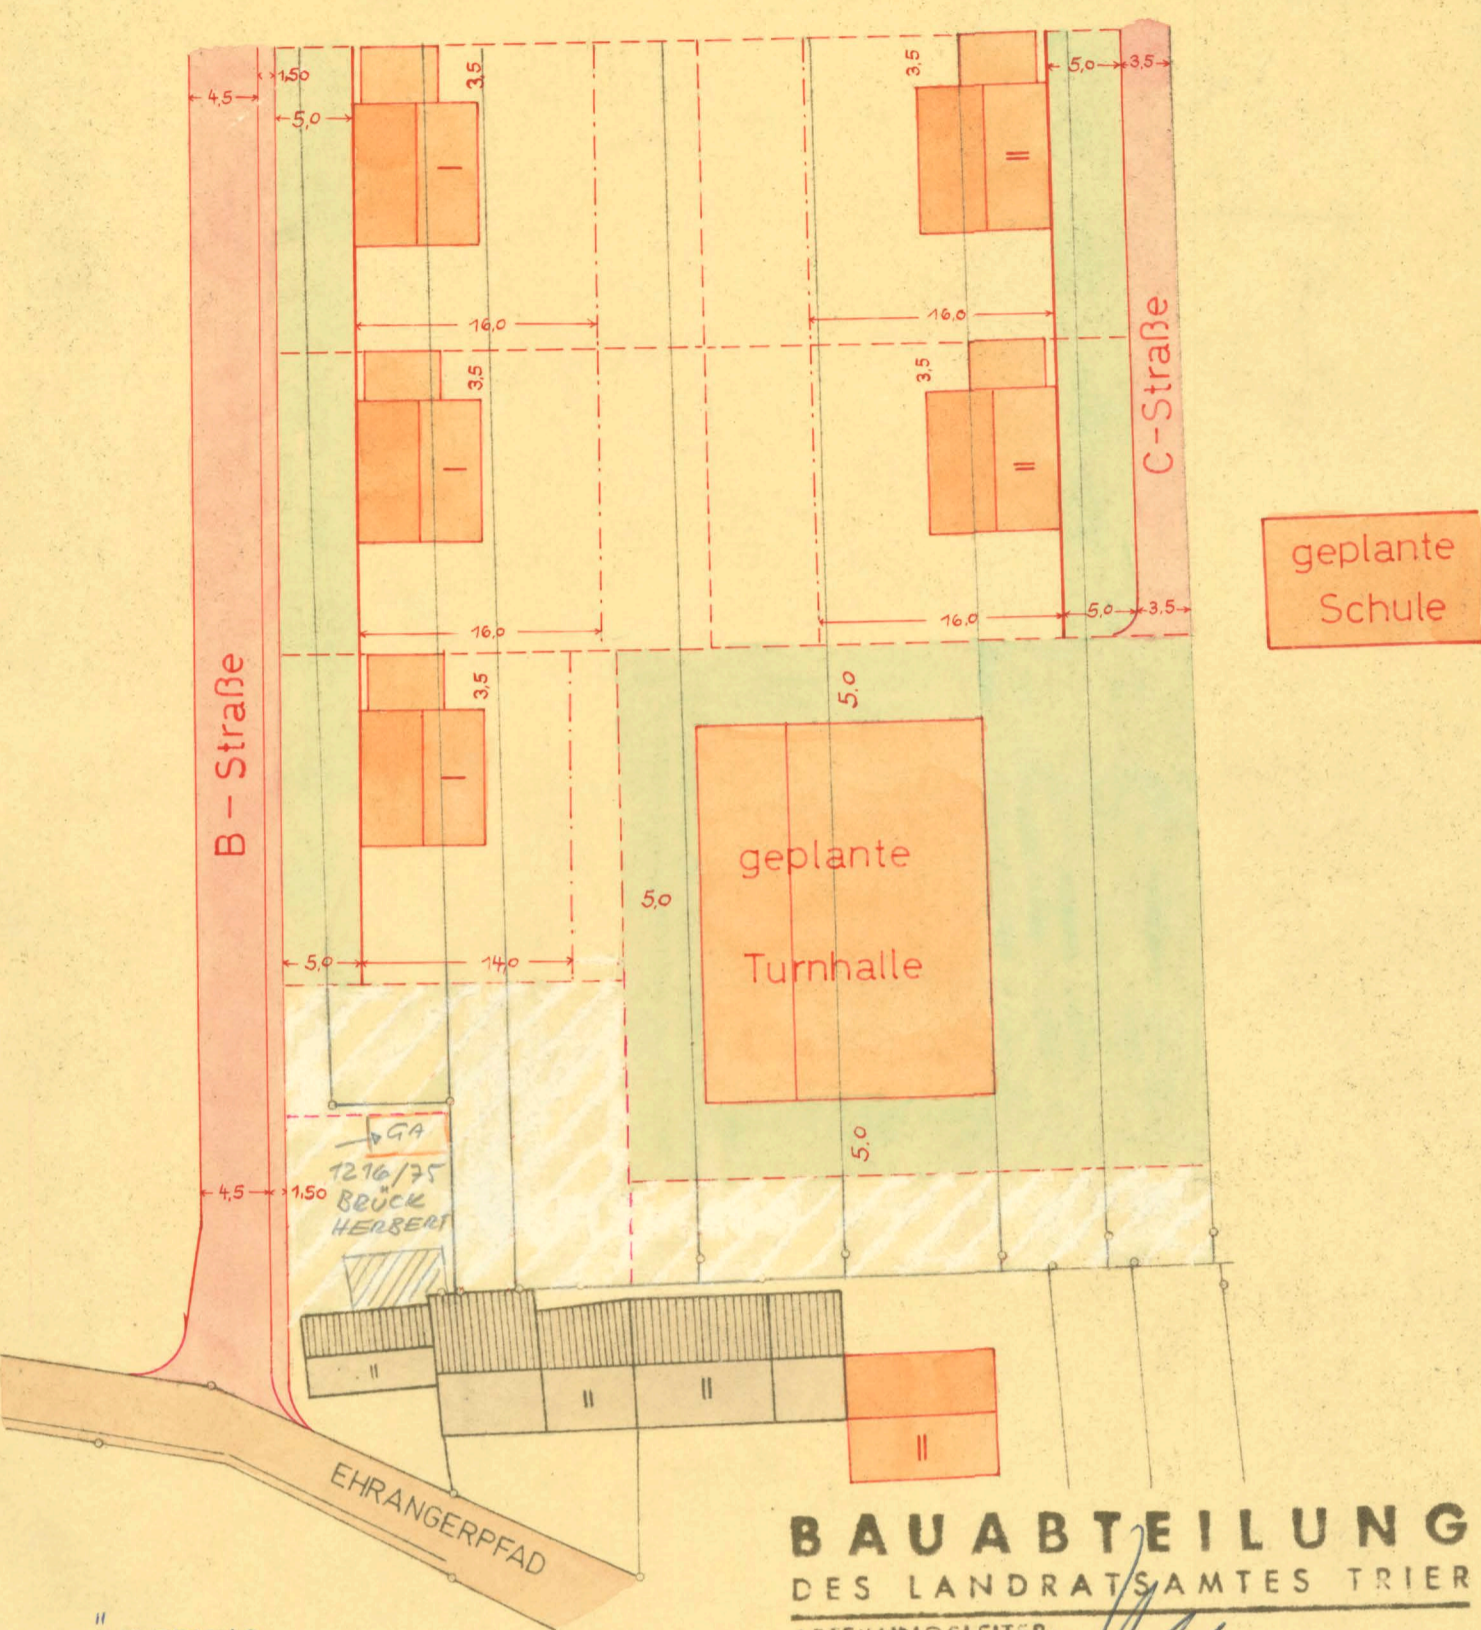

BAUABTEILUNG
DES LANDRATSAMTES TRIER
ABTEILUNGSLEITER: *Müller* REG. BAUPAT
REFERENT FÜR ORTSPLANUNG: *Messbach*
SACHBEARBEITER: *Meyer*
TRIER, DEN 22. 10. 1963

ÄNDERUNG
DIE AUFSTELLUNG DIESES BEBAUUNGSPLANES
WURDE VON DER GEMEINDE Schweich
AM 18. November 1963 BESCHLOSSEN.
DER BÜRGERMEISTER: *Gilbert*

- Zeichenerklärung**
- Baugebietsgrenze
 - vorh. Straßen u. Wege
 - geplante
 - vorh. Bebauung
 - geplante
 - vordere Baufuchtlinien
 - öffentliche Grünflächen
 - private
 - Geschosszahlen
 - Straßenhöhen
 - rückwärtige Bebauungsgrenzen
 - neue Grenzen
 - Abbruch

Durch Gemeinderatsbeschluß
vom 3. Februar 1961
anerkannt
Schweich, den 4. 2. 1961
Der Amtsbürgermeister: *[Signature]* Der Bürgermeister: *[Signature]*
L.S. gez. Unterschrift L.S. gez. Unterschrift

Der Erläuterungsbericht vom 1961
ist ein Bestandteil dieses Teilbebauungsplanes

Dieser Teilbebauungsplan hat gem. § 19(1)
des Aufbaugesetzes
in der Zeit vom 21. Mai bis 21. Juni 1961
öffentlich ausgelegen.
Schweich, den 22. Juni 1961
Der Amtsbürgermeister: *[Signature]* Der Bürgermeister: *[Signature]*
L.S. gez. Unterschrift L.S. gez. Unterschrift

Dieser Teilbebauungsplan wird gem. § 19(2)
des Aufbaugesetzes vom 1.8.1949
genehmigt.
Trier, den 26. 9. 1961
Bezirksregierung Trier
L.S. gez. Unterschrift
Oberregierungsbauplat

Die Übereinstimmung dieser Ausfertigung mit der
genehmigten Erstaufertigung bescheinigt
Trier, 22. Dez. 1961
Landratsamt Trier
A. *[Signature]*
Regierungsinspektor

BAUABTEILUNG
DES LANDRATSAMTES TRIER
ABTEILUNGSLEITER:
gez. Unterschrift REG. BAUPAT
REFERENT FÜR ORTSPLANUNG: gez. Unterschrift
SACHBEARBEITER: gez. Unterschrift
TRIER, DEN 15. Mai 1961