
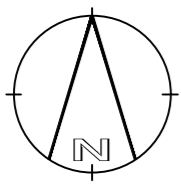


Gesamter Bereich:
07-LSG-71-2
Moselgebiet von
Schweich bis Koblenz

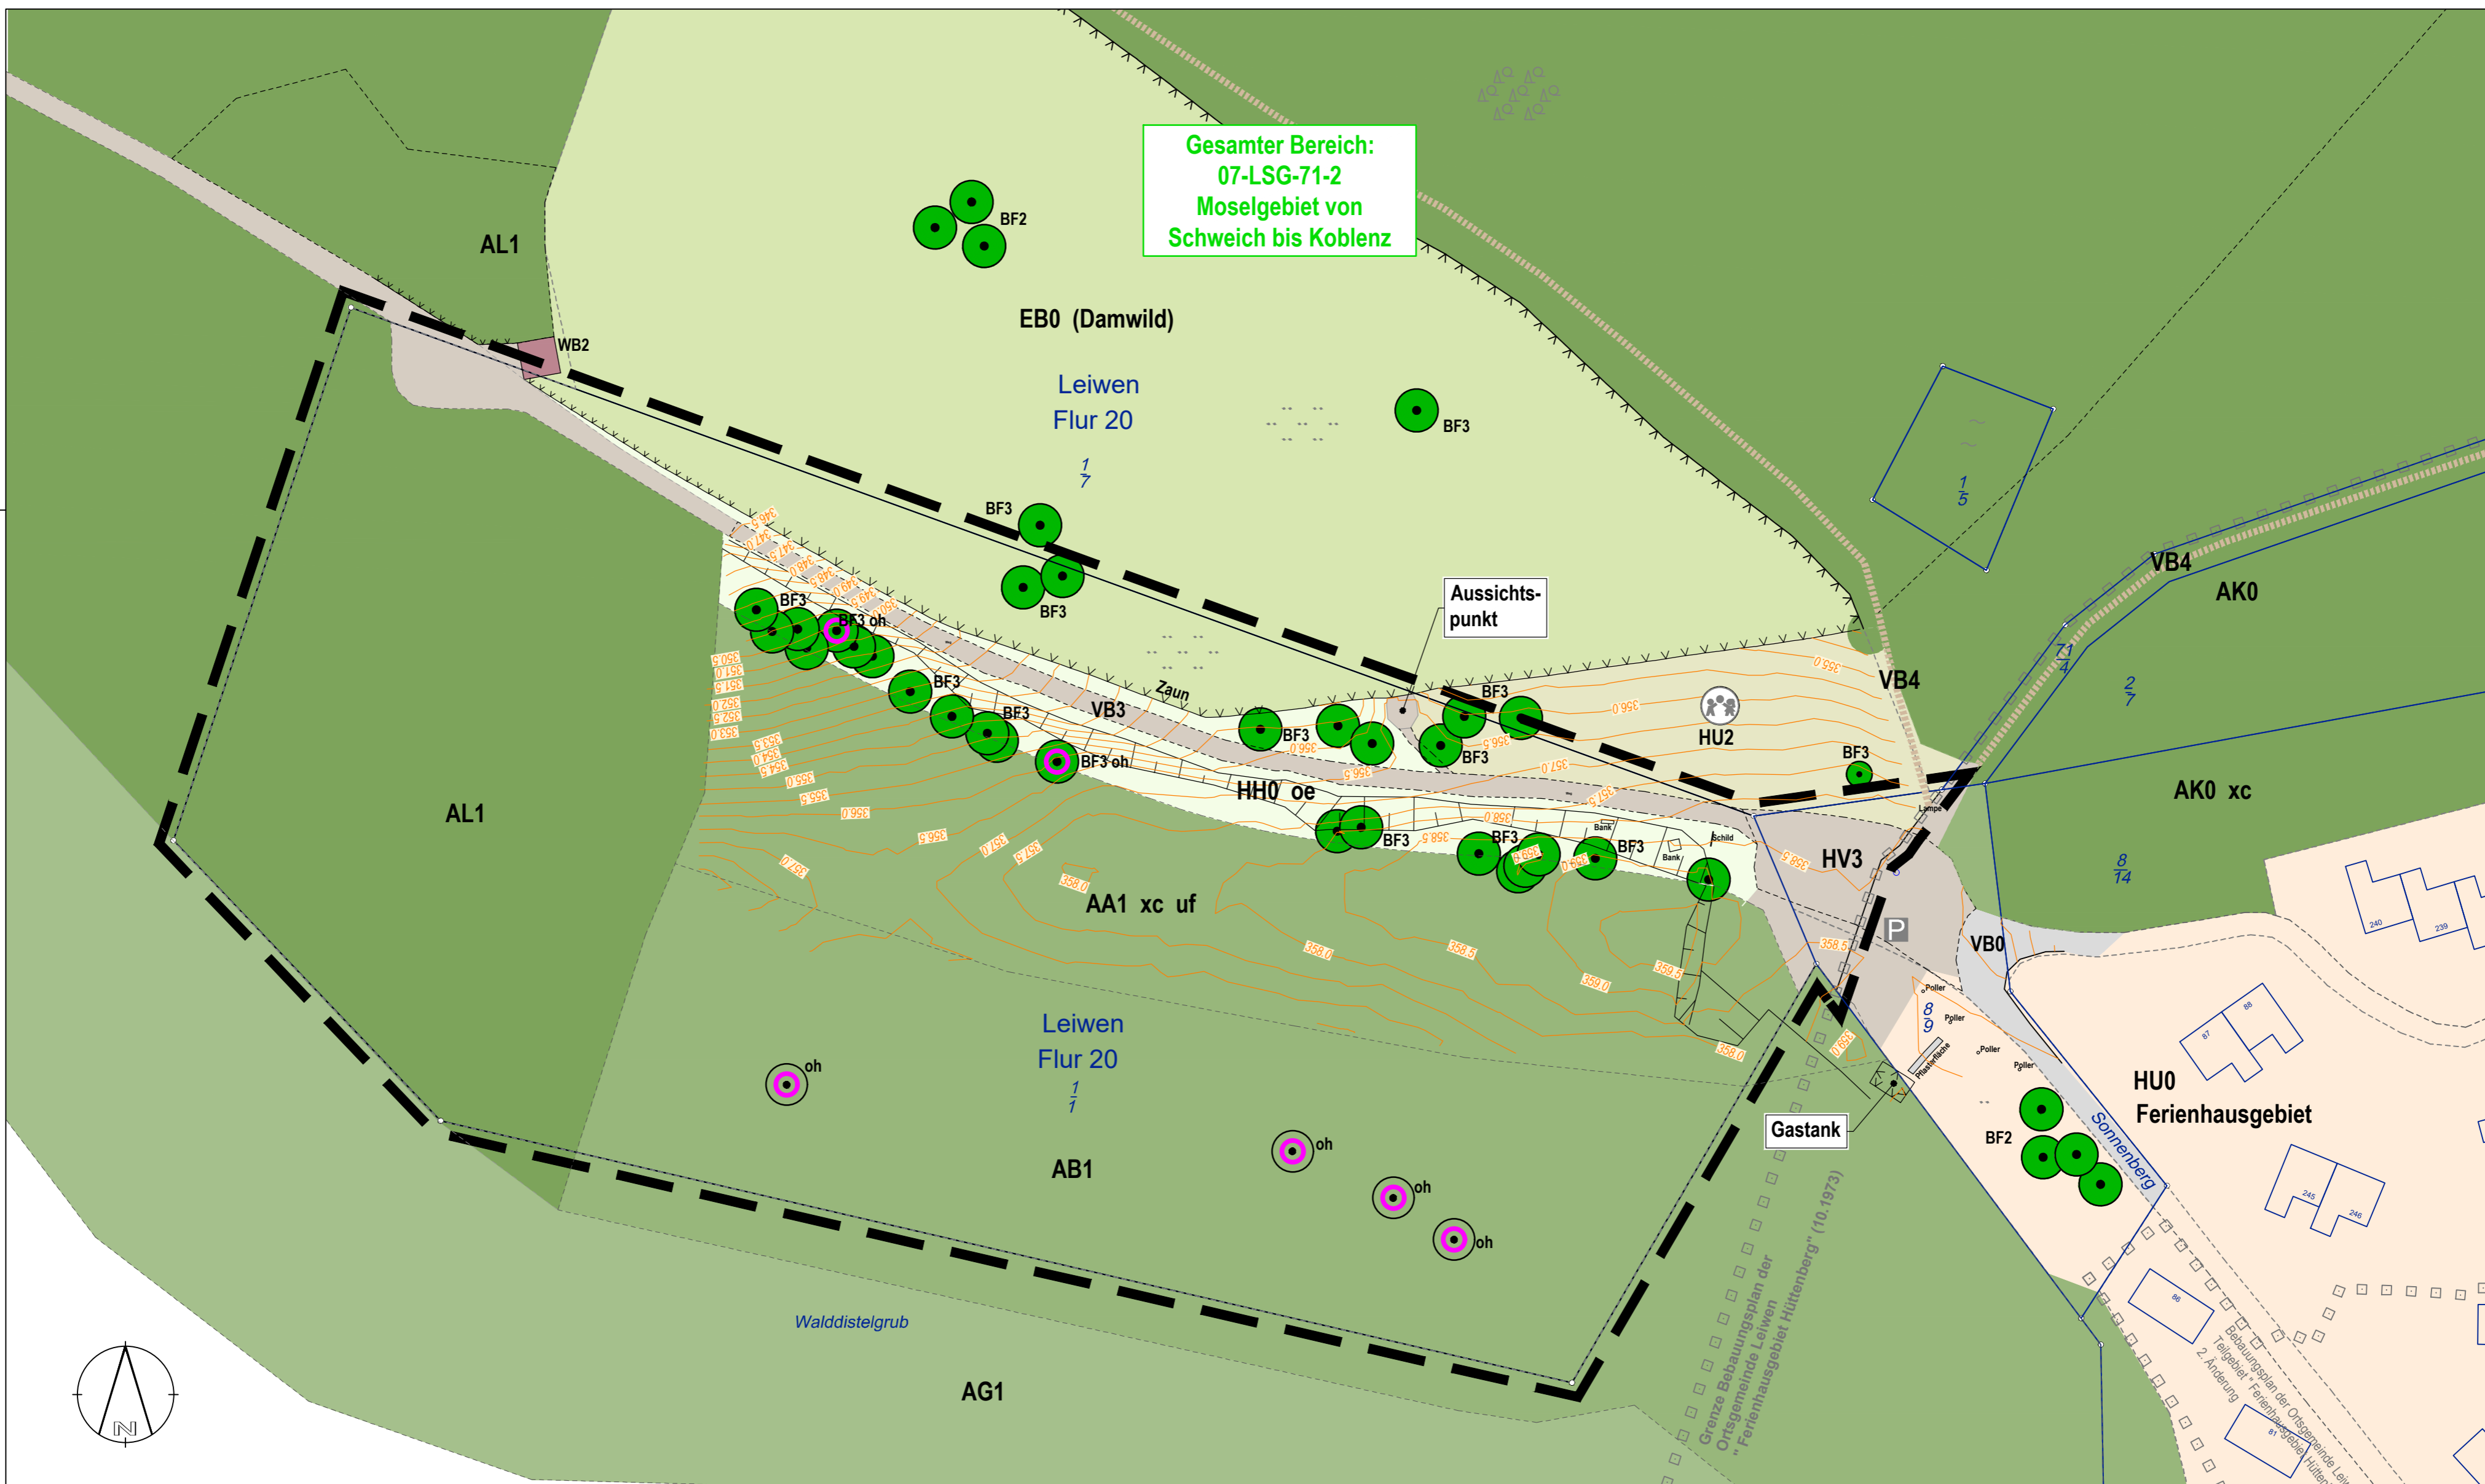

LEGENDE BESTAND

<p>AA1 Eichen-Buchenschwalm, xc - touristisch erschlossen uf - Lichtungen und Baumücken vorhanden</p> <p>AB1 Buchen-Eichenmischwald</p> <p>AG1 sonstiger Laubmischwald einheimischer Arten</p> <p>AK0 Kieferwald xc - touristisch erschlossen</p> <p>AL1 Douglasienwald</p> <p>BF2 Baumgruppe</p> <p>BF3 Einzelbaum</p> <p>oh Höhlenbaum</p>	<p>EB0 Weidefläche für Damwild</p> <p>HH0 Böschung</p> <p>oe - grasreich</p> <p>HU0 Sport-und Erholungsanlage: Feriendorf</p> <p>HU2 Sport-und Erholungsanlage mit geringem Versiegelungsgrad: Spielplatz</p> <p>HV3 Parkplatz</p> <p>VB0 Weg, asphaltiert</p> <p>VB3 land- / forstwirtschaftlicher Weg</p> <p>VB4 Waldweg, unbefestigt</p> <p>WB2 Viehstall in Einzellege</p> <p>Höhenlinie in m ü NN</p> <p>Zaun</p>	<p>Änderungsbereich</p> <p>Katastergrundlage (Stand 12.2018) : ©GeoBasis-DE/LVermGeoRP2002-10-15 Gem. Leiwien, Flur 20</p> <p>sonstige Grundlagen: örtliche Vermessung: N. Arent, öff. besteller Vermessungsingenieur, 54518 Altrich, September 2019</p>
--	--	--

FLÄCHENNUTZUNGSPLAN DER VERBANDSGEMEINDE SCHWEICH AN DER RÖMISCHEN WEINSTRASSE
18. ÄNDERUNG, TEILFORTSCHRIBUNG
 Gemeinde Leiwien, Gemarkung Leiwien, Flur 20 : Darstellung von Sonderbaufläche Ferienhausgebiet
UMWELTBERICHT - BESTANDSPPLAN
 M.: 1: 750 03.2020

BÜRO FÜR LANDESPFLEGE
 EGBERT SONNTAG, DIPL. ING
 LANDSCHAFTSARCHITEKT BDLA
 MOSELSTRASSE 14, 54340 RIOL
 TELEFON 06502 / 99031
 TELEFAX 06502 / 99032
 E-MAIL INFO@SONNTAG-BFL.DE

