


Teilgebiet „Häckelsberg“

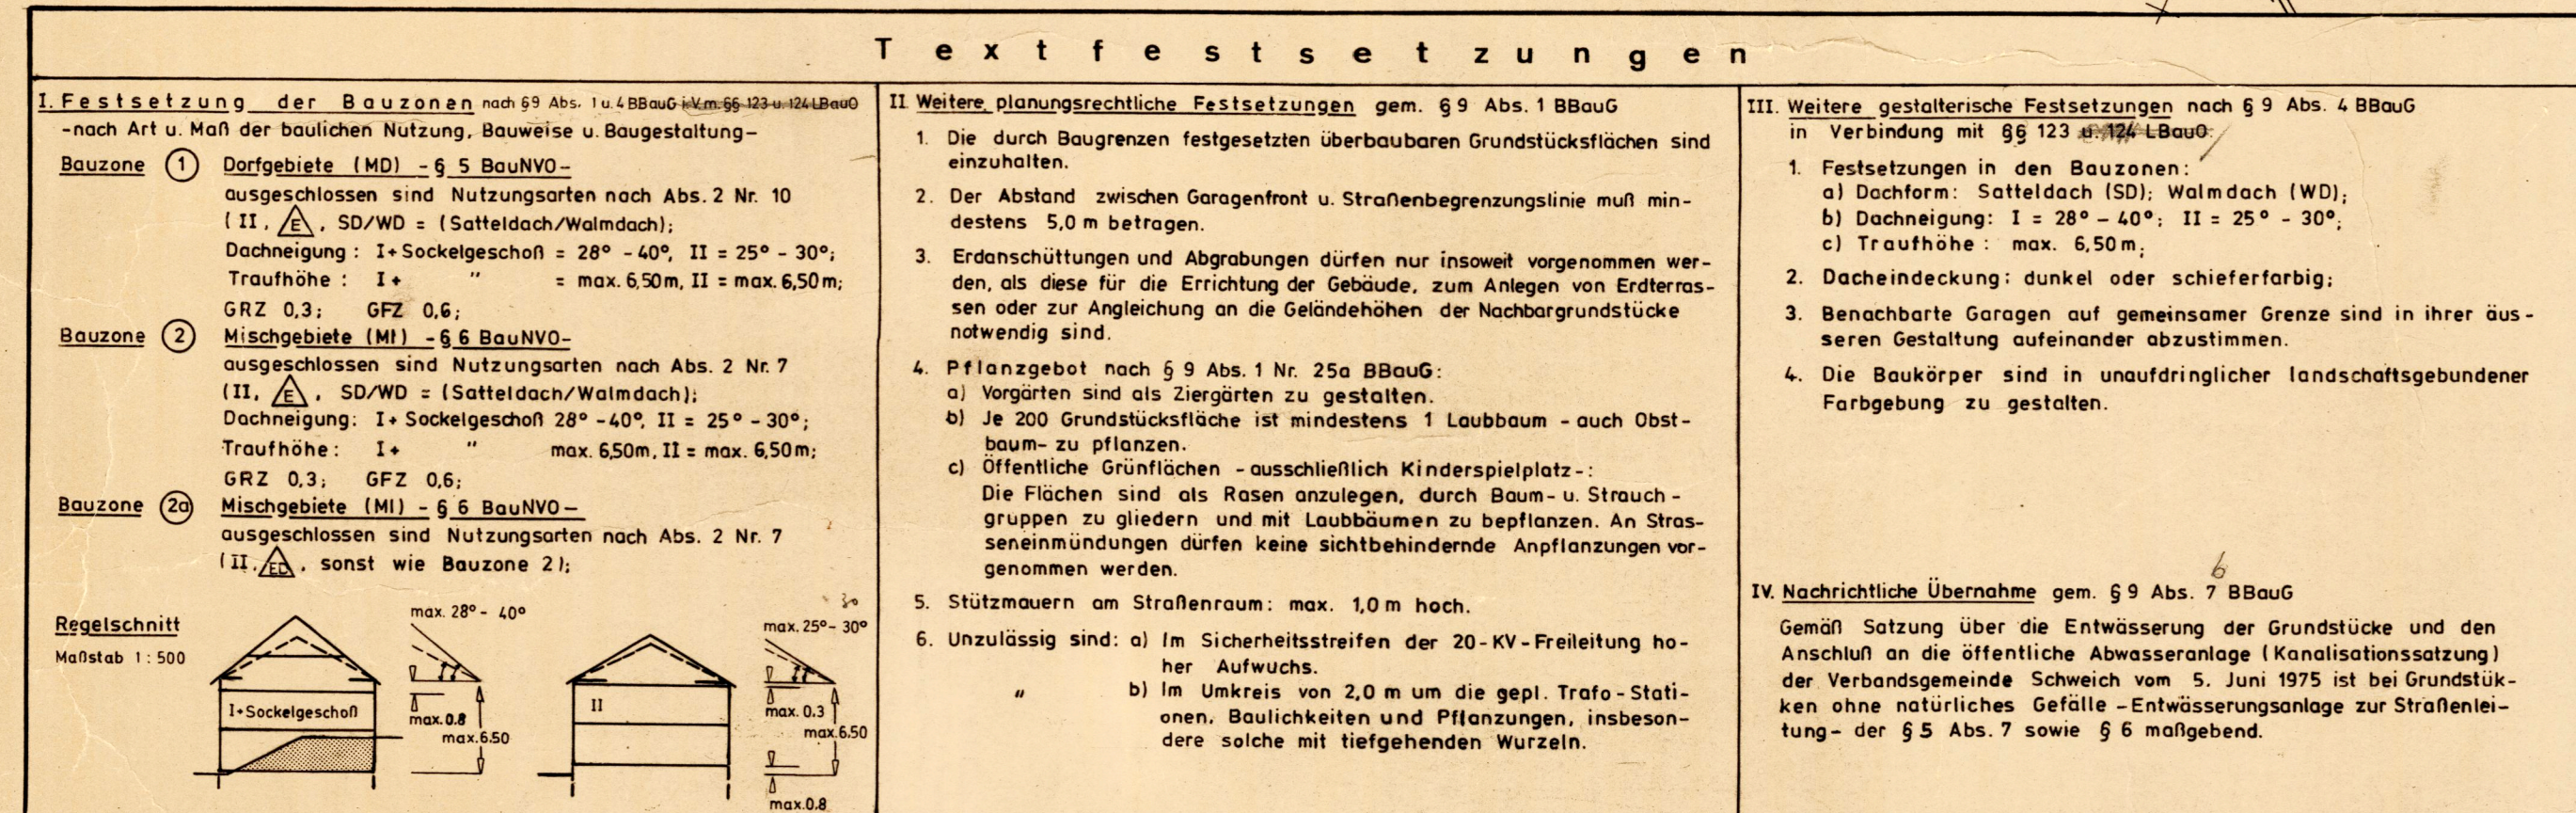

Ergänzung zu II Nr.: Im Bereich der Steilhangzone - Flst. Nrn. 222-236 kann gem. § 31 Abs. 1 BBauG ausnahmsweise zugelassen werden, in begründeten Fällen den Straßenabstand der Gebäude bis auf 2,00 m, gemessen an der engsten Stelle, zu reduzieren. Dem Bauantrag sind Geländeprofile beizufügen.

Art der baulichen Nutzung


Maß der baulichen Nutzung


Verkehrsflächen

1. Verkehrsflächen	2. Verkehrsflächen	


Vergrößerung aus der Topkarte 1:25 000
Maßstab 1: 10 000

ABTEILUNG
Verwaltung Trier-Saarburg
tel im Auftrage der Ortsgemeinde unter Mitwirkung des Kultur-
amtes Trier

planter:
[Signature]

beitr.: *M. J. J.*

im August 1982