

**Zeichenerklärung**

- |   |   |
|---|---|
| <b>Entwässerung</b><br>vorhanden  | <b>Entwässerung</b><br>geplant  |
| <ul style="list-style-type: none"> <li> Mischwasserkanal mit Kontrollschacht</li> <li> Regenwasserkanal mit Kontrollschacht</li> <li> Schmutzwasserkanal mit Kontrollschacht</li> </ul> | <ul style="list-style-type: none"> <li> Mischwasserkanal</li> <li> Regenwasserkanal</li> <li> Schmutzwasserkanal</li> </ul> |

**Abbruch**

- Abbruch vorh. Kanalleitungen

Die vorh. Leitungstrassen wurden nach Angaben der jeweiligen Versorgungsträger übernommen. Die genaue Lage muß jedoch vor Baubeginn durch Abstimmung und Einweisung der einzelnen Versorgungsträger geprüft werden.



Entwässerungsbearbeitung: <b>BOXLEITNER</b> BERATUNGS INGENIEURE Am Wissenschaftspark 13 54256 TRIER Tel: +49 651 - 970 270 E-mail: info@boxleitner.de Web: www.boxleitner.de	Datum: 17.04.2023 bearbeitet: D. Noack A. Fischer geprüft: <i>K. Müller</i> Dipl. Ing. (FH) K. Müller
--	---


Änd.	Art der Änderung	Tag	Name

**NEULAND** Ganzheitliche Quartiers- und Projektentwicklung

**AUSFÜHRUNGSPLANUNG**  
Entwässerung Klostergarten

Leitungskordinierung

Maßstab: 1:250	Unterlage Nr.:	Blatt Nr.:
		1

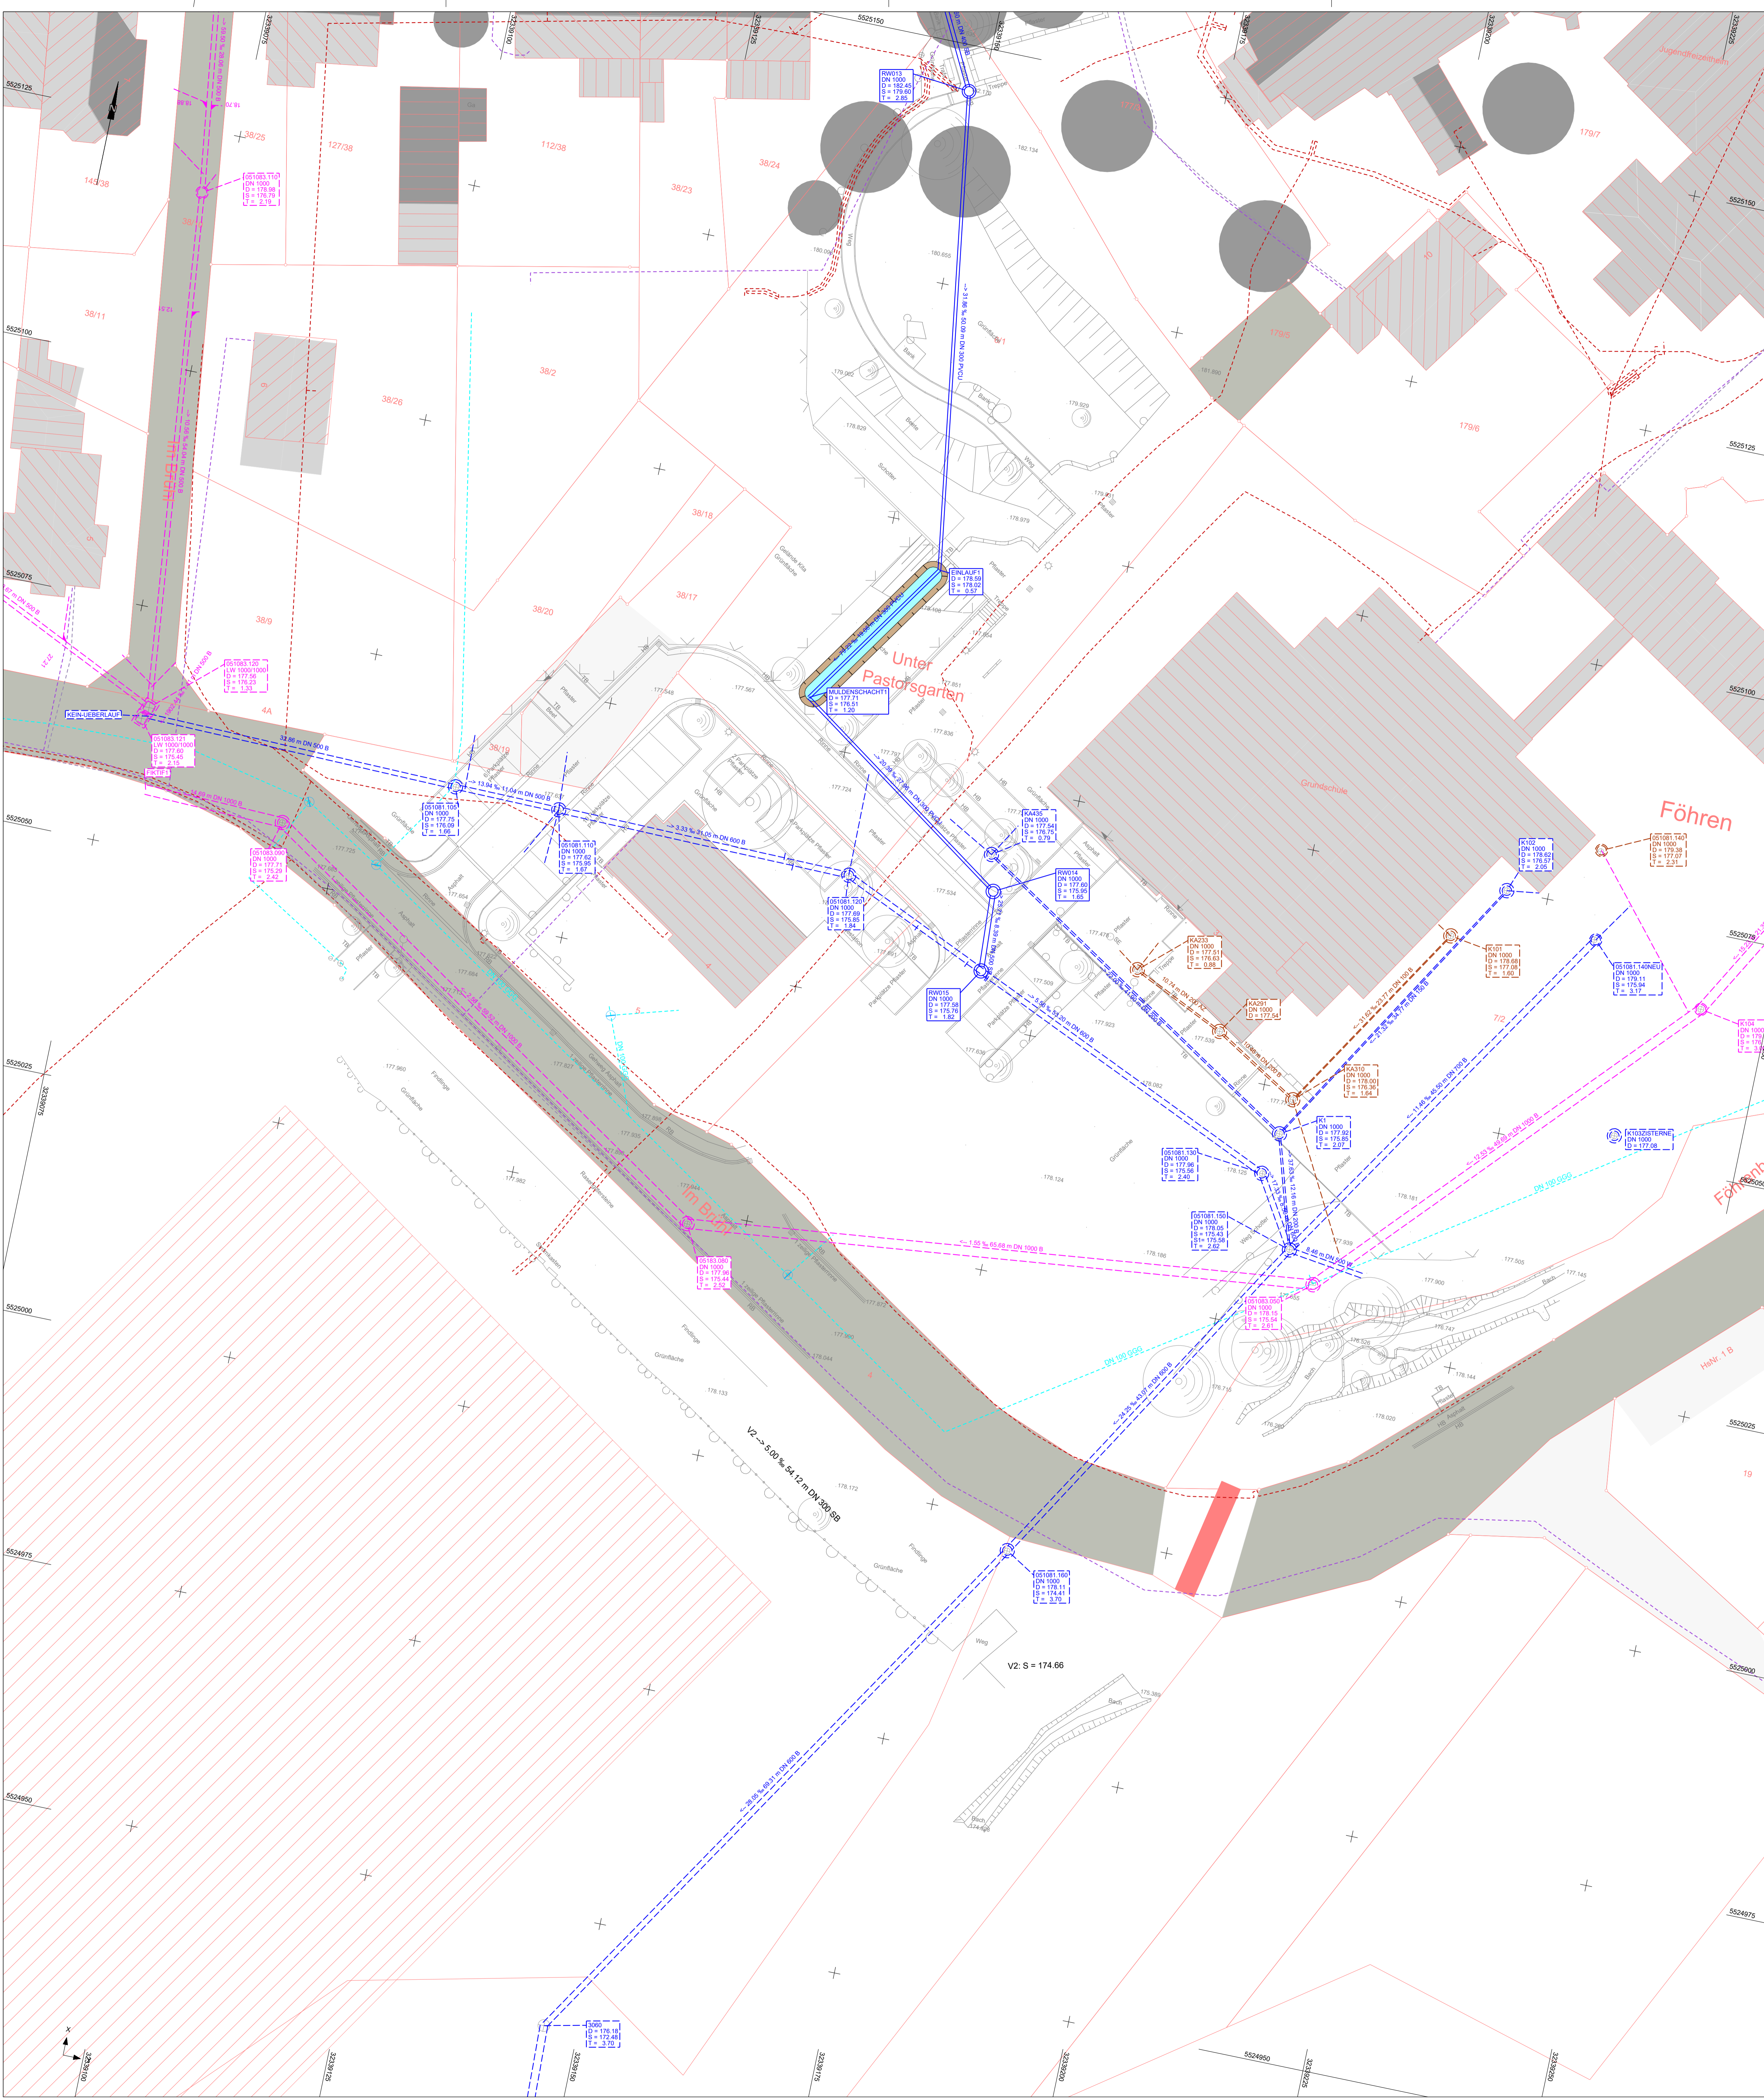

**Zeichenerklärung**

<b>Entwässerung</b> vorhanden	<b>Entwässerung</b> geplant
Mischwasserkanal mit Kontrollschacht	Mischwasserkanal
Regenwasserkanal mit Kontrollschacht	Regenwasserkanal
Schmutzwasserkanal mit Kontrollschacht	Schmutzwasserkanal
<b>Abbruch</b>	
Abbruch vorh. Kanalleitungen	

Die vorh. Leitungstrassen wurden nach Angaben der jeweiligen Versorgungsträger übernommen.  
Die genaue Lage muß jedoch vor Baubeginn durch Abstimmung und Einweisung der einzelnen  
Versorgungsträger geprüft werden.

Entwurfsbearbeitung: <b>BOXLEITNER</b> <small>INNOVATIONEN IN DER WASSERWIRTSCHAFT</small> Am Wissenschaftspark 10 54296 TRIER Tel: +49 651 - 970 270 Email: info@boxleitner.de Web: www.boxleitner.de	Datum: 17.04.2023 bearbeitet: D. Noack A. Fischer geprüft:  Dipl. Ing. (FH) K. Müller
---	--

Änd.	Art der Änderung	Tag	Name

<b>NEULAND</b> Ganzheitliche Quartiers- und Projektentwicklung	
<b>AUSFÜHRUNGSPLANUNG</b> Entwässerung Klostersgarten	
Leitungskordinierung	
Maßstab: 1 : 250	Unterlage Nr.: Blatt Nr.: 2



**Zeichenerklärung**

<b>Entwässerung</b> vorhanden	Mischwasserkanal mit Kontrollschacht Regenwasserkanal mit Kontrollschacht Schmutzwasserkanal mit Kontrollschacht	<b>Entwässerung</b> geplant	Mischwasserkanal Regenwasserkanal Schmutzwasserkanal
<b>Abbruch</b>	Abbruch vorh. Kanalleitungen		

Die vorh. Leitungstrassen wurden nach Angaben der jeweiligen Versorgungsträger übernommen.  
Die genaue Lage muß jedoch vor Baubeginn durch Abstimmung und Einweisung der einzelnen  
Versorgungsträger geprüft werden.

Entwurfsbearbeitung: <b>BOXLEITNER</b> BERATENDE INGENIEURE Am Wissenschaftspark 10 54296 TRIER Tel. +49 651 - 970 270 E-Mail info@boxleitner.de Web www.boxleitner.de	Datum: 17.04.2023 bearbeitet: D. Noack A. Fischer geprüft: Dipl. Ing. (FH) K. Müller
---	--

Änd.	Art der Änderung	Tag	Name

**NEULAND** GmbH  
Ganzheitliche Quartiers- und Projektentwicklung

**AUSFÜHRUNGSPLANUNG**  
Entwässerung Klostergarten

Leitungskoordiniierung

Maßstab: 1 : 250	Unterlage Nr.:	Blatt Nr.:
		3