


1. ÄNDERUNG

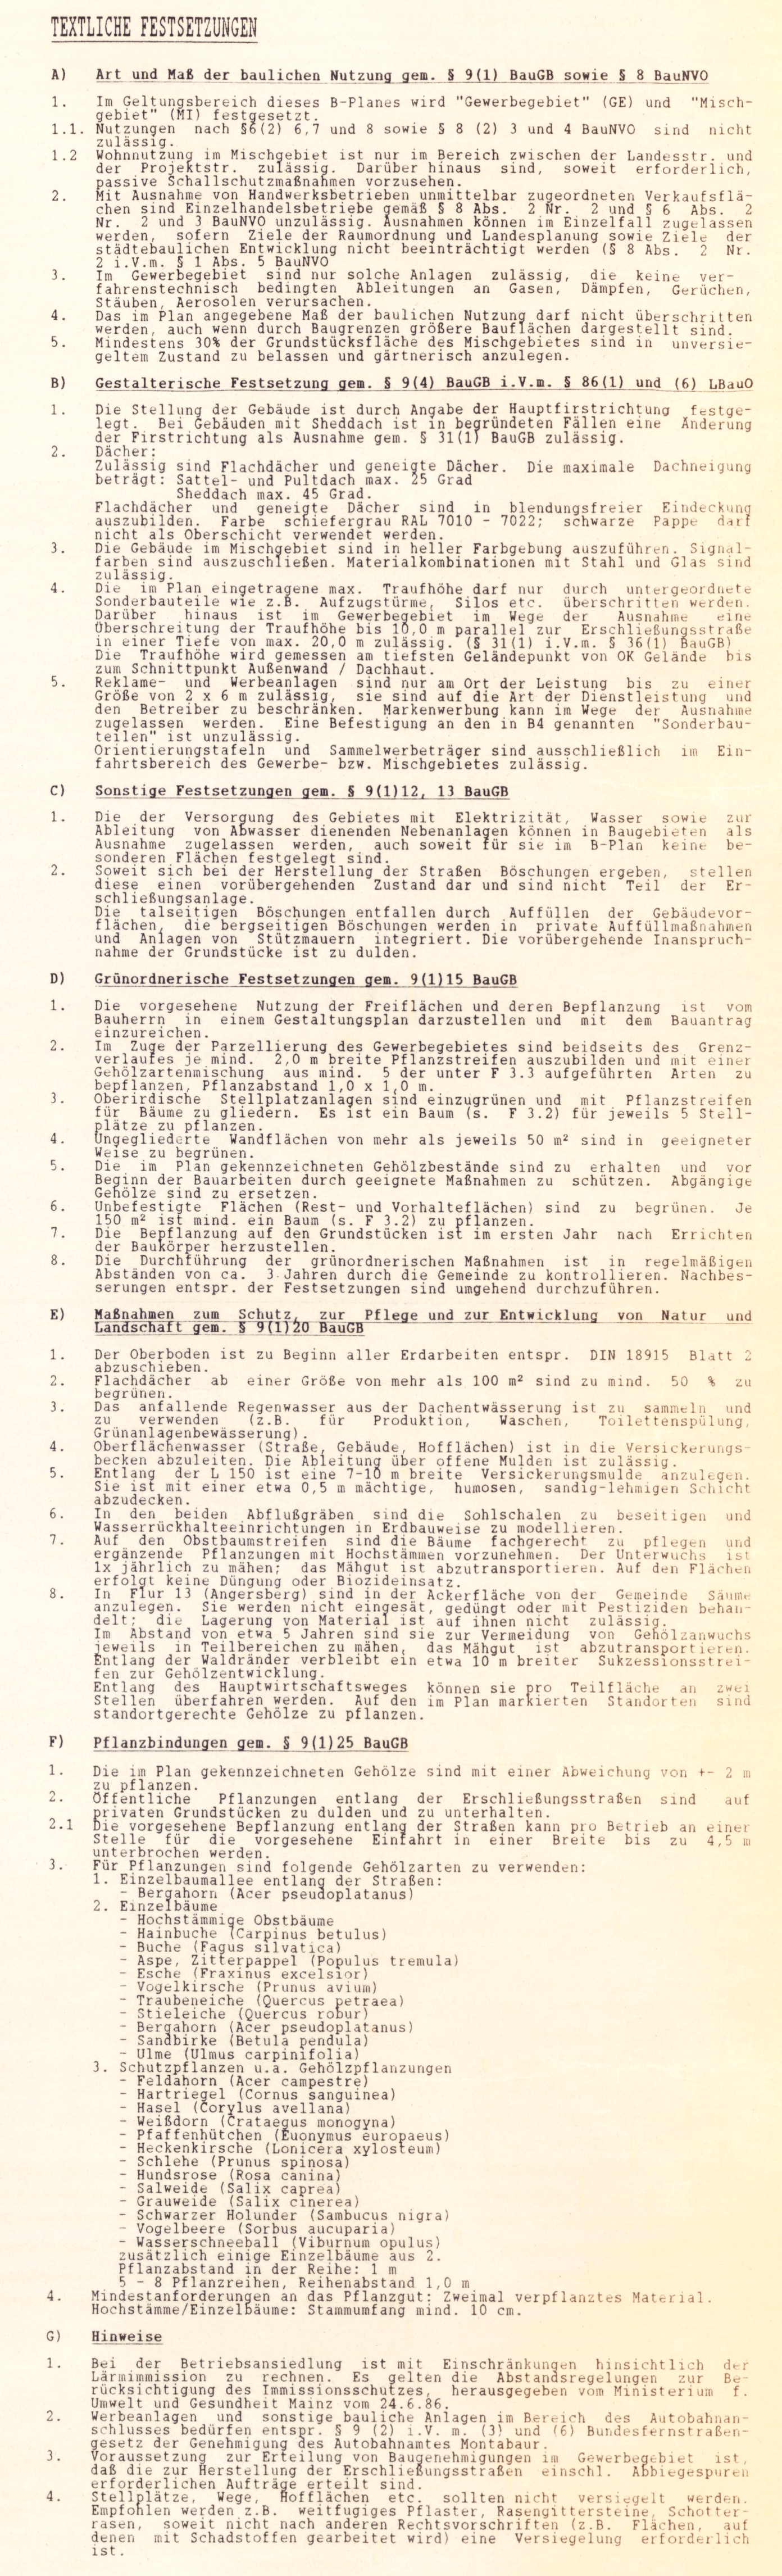

VERFASSER: **STOLZ + PARTNER** STADTPLANER ARCHITEKTEN
MAARSTRASSE 25-27 • 5500 TRIER • TEL. 0651/24026

23/06/9

BRUNNEN  KUNST UND
LANDSCHAFTSPLANUNG 5500 TRIER
TEL. 0651/24026

Es wird beschieden, daß die Finstutts mit ihren
Grenzen und Beziehungen mit dem Puz-
zengarten übereinstimmen.

Trar den 1. 7. 1988
Kulturamt

Im Hinblick auf die zur Verwirklichung des Be-
bauungsplanes erforderliche Umgebungsergänzung
werden keine Bedenken gegen die Offen-
legung gem. § 3 (2) BauGB erhoben.

Trar den
Kulturamt

Der Gemeinderat hat am 11.02.1988 gem.
§ 2 (1) BauGB die folgende Besatzungsplan-
zeichnung beschlossen:

An wurde besser Bebauungsplan
aufgezeichnet und seine Offenlegung gem. § 3 (2) BauGB
beschlossen, nachdem gem. § 4 BauGB die in Betracht kom-
menden Träger öffentlicher Belange und der Behörden und
Stellen, die von der Planung berührt werden, bei der Planung
stark beteiligt worden sind, sowie gem. § 3 (1) BauGB der
Besatzungsplan Gegenstand zur Ausfertigung und Erörterung
gemäß dem § 3 (2) BauGB ist.

Langen, den 10.02.1988
Gemeinderat

[illegible]

Dieser Bebauungsplan einschließlich der Festsetzung ist
gemäß § 11 (1) BauGB durch Verlangung von
Bekräftigung (hier: Kreisverwaltung
ist:

Dieser Bebauungsplan einschließlich der Festsetzung ist
gemäß § 11 (3) BauGB am 14.04.08 am
Landratsamt Kreisverwaltung
angelegt worden

Verstärkungen von Rechtsvorschriften werden nicht ge-
macht.

Freder *den* *14.04.08*
in Vertretung
Landr. Lda. Kreisverw.
Verstärkungen von Rechtsvorschriften
werden nicht geltend gemacht.

Freder *den* *14.04.08*
Im Auftrage:

den. _____
Im Auftrage: _____

AUSFERTIGUNG

Die Überlieferung des textlichen und zeichnerischen Inhalts dieser Bauverträge ist dem Willen der Gemeinde-Rathsrats sowie die Einhaltung des gesetzlich vorgeschriebenen Verfahrens zur Aufstellung des Bauvertrages worden bekannt.

Am 20. März 1913


Gemeinderath

Am 20. März 1913

Gemeindeverwaltung

Die örtliche Bekanntmachung wird nach Maßgabe des § 12 BauZG angesetzt.

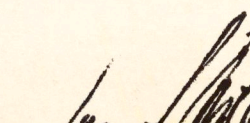

1/2 

Lengenfeld den *27. 11. 98*
Ortsbürgermeister

