
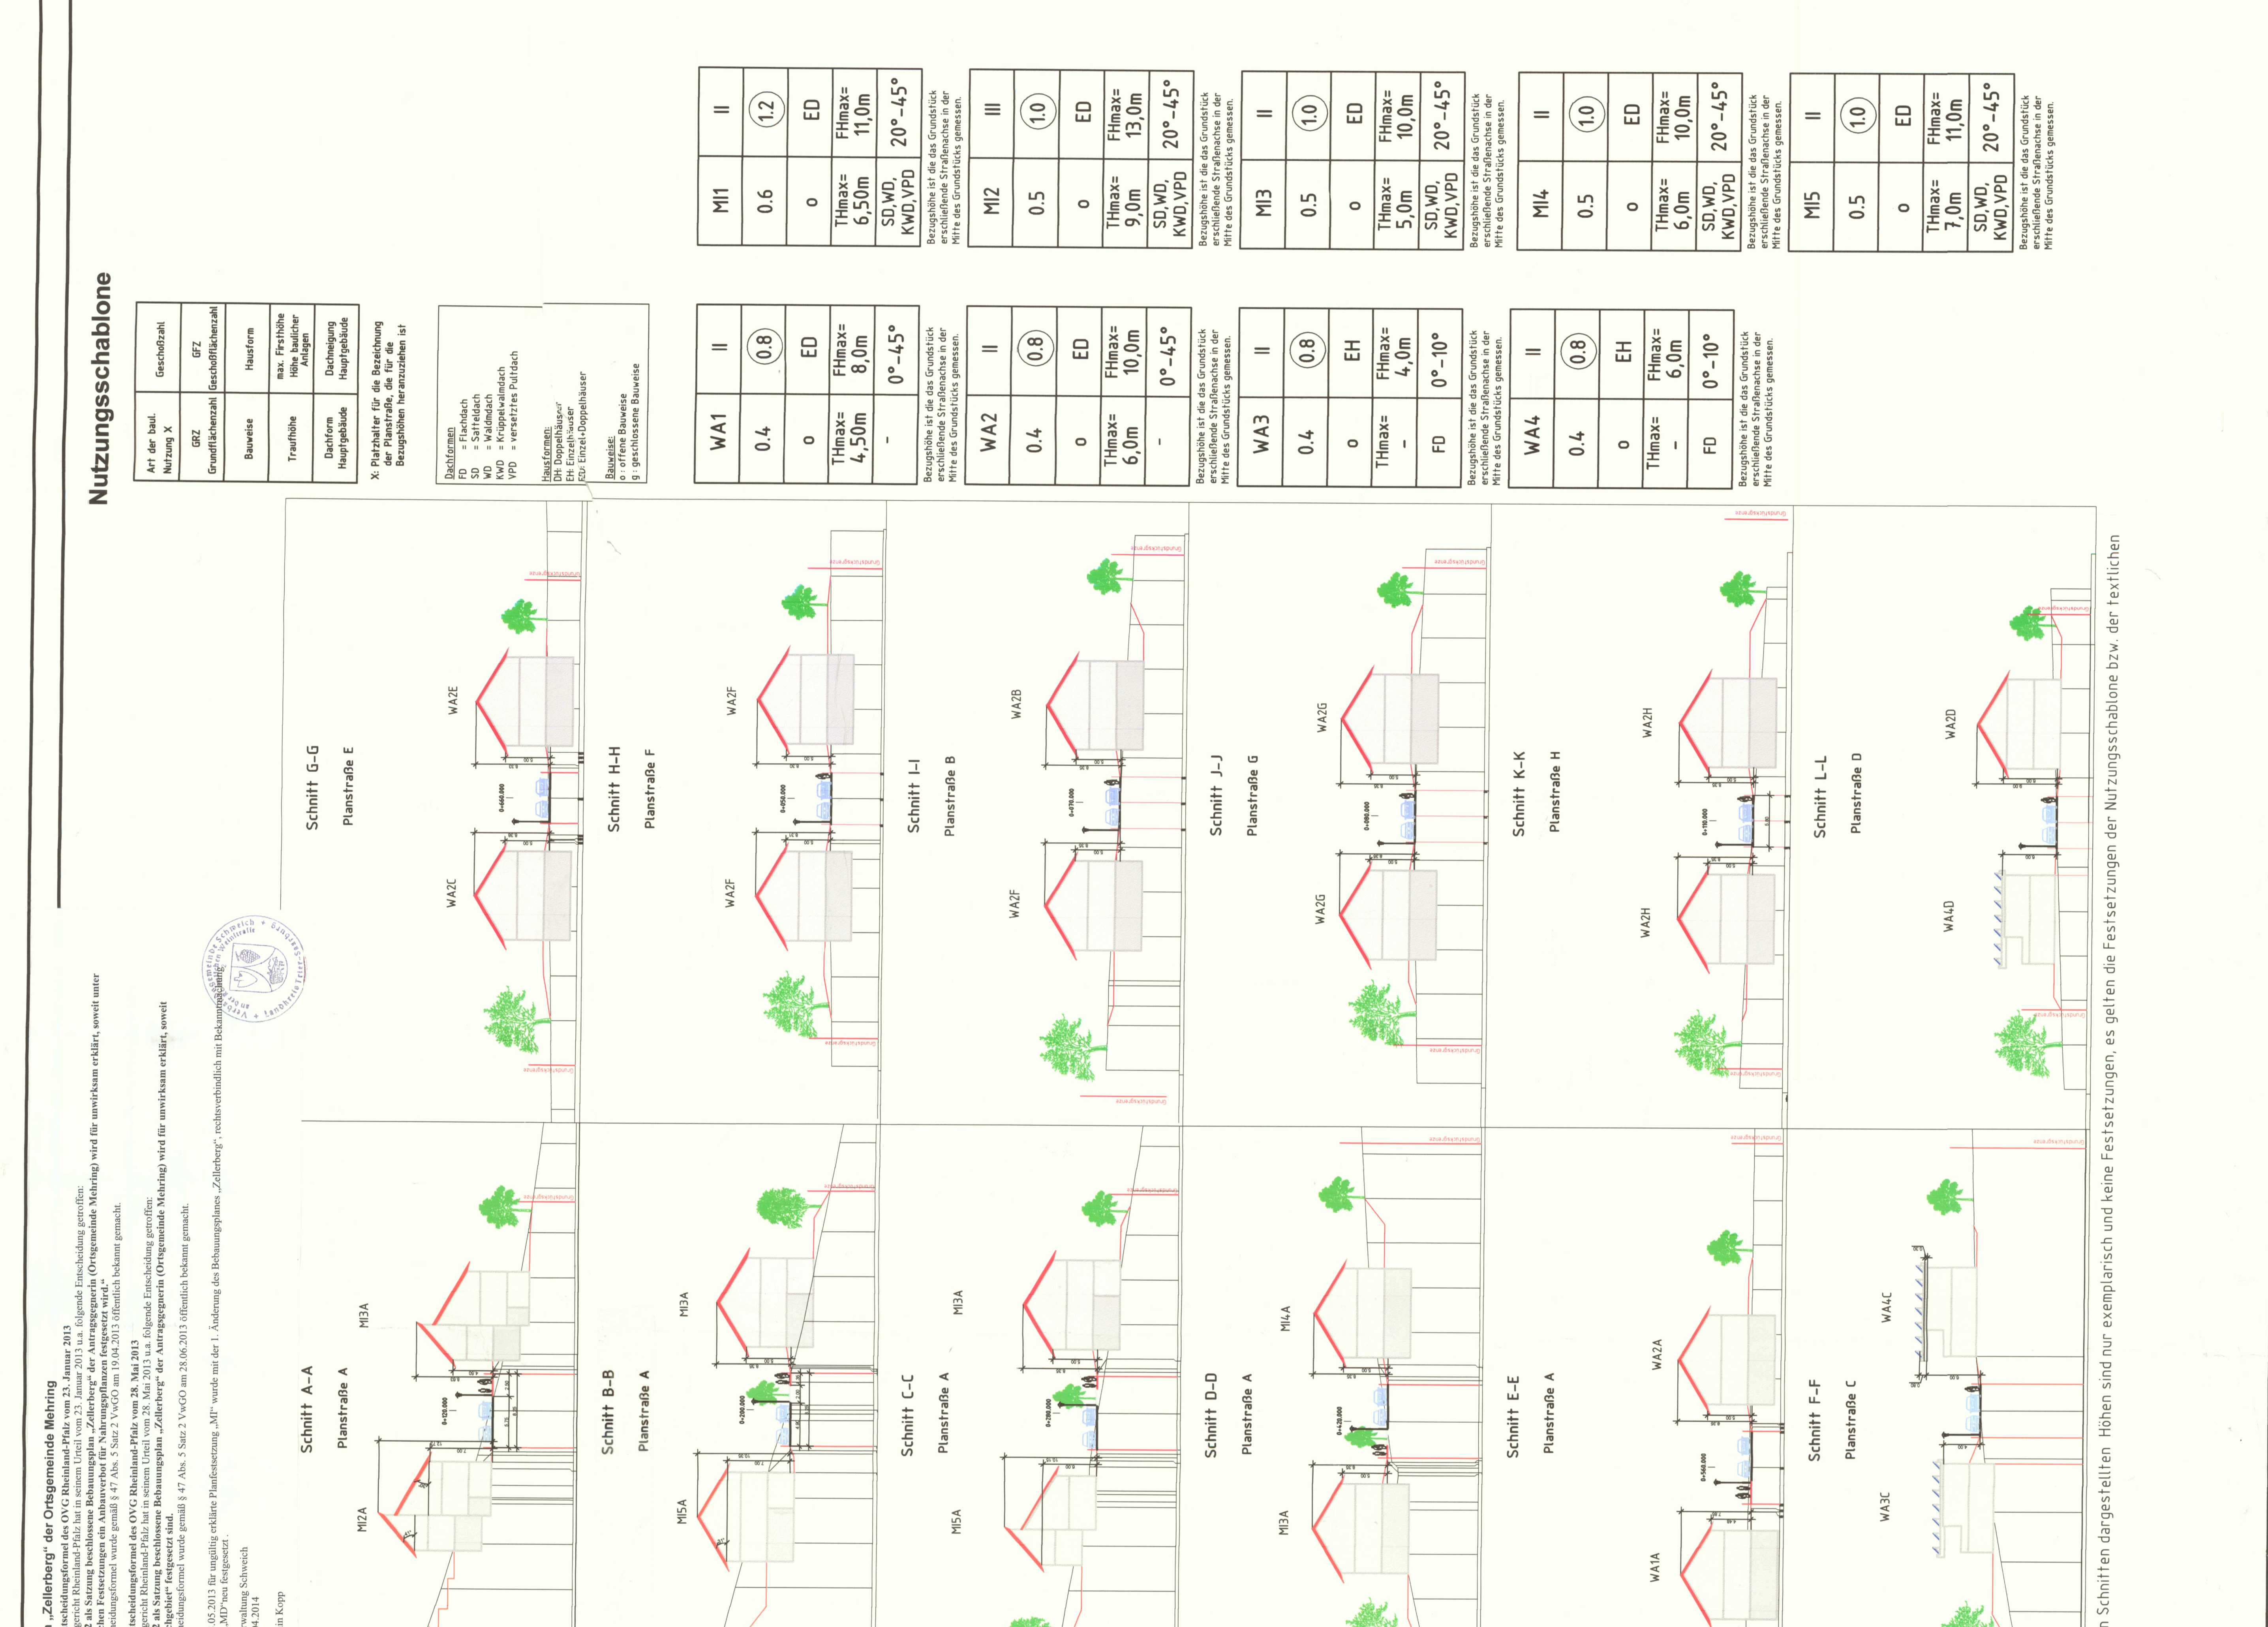


# BEBAUUNGSPLAN "ZELLERBERG" (mit 3. Änderung des Bebauungsplanes "Zellerhof") IN DER GEMEINDE MEHRING

 






**Zeichenerklärung**

**Übersichtsplan**

**Ohne Maßstab**

**RECHTVERBÄNDLICH**

**Textliche Festsetzung**

**IGT**

Mehring, B-Plan Zellerberg 3. Änderung