


Teilbauungsplan Schweich


In der Langfuhr

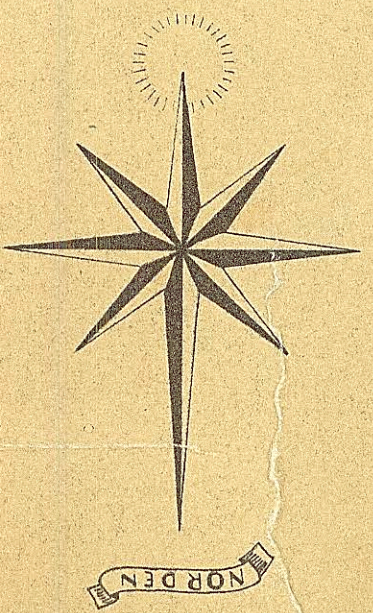

- Zeichenerklärung
- Verfahrnsgrnze der Baulandumlegung
 - vorhandene Wege u Stralen
 - Parzellengrenzen
 - bestehende Gebude
 - geplante Erschließungsstrale, Wegebereitungen
 - Vorschlage der neuzubildenden Grundstucksgrnzen
 - geplante Gebude
 - vordere Bauluchllinien
 - ruckwärtige Bauungsgrnzen
 - Geschosszahlen

Der Erläuterungsbericht vom 26. August 1957 ist ein Bestandteil dieses Teilbauungsplanes

Gemarkung Schweich, Flur 73, Maßstab 1:500

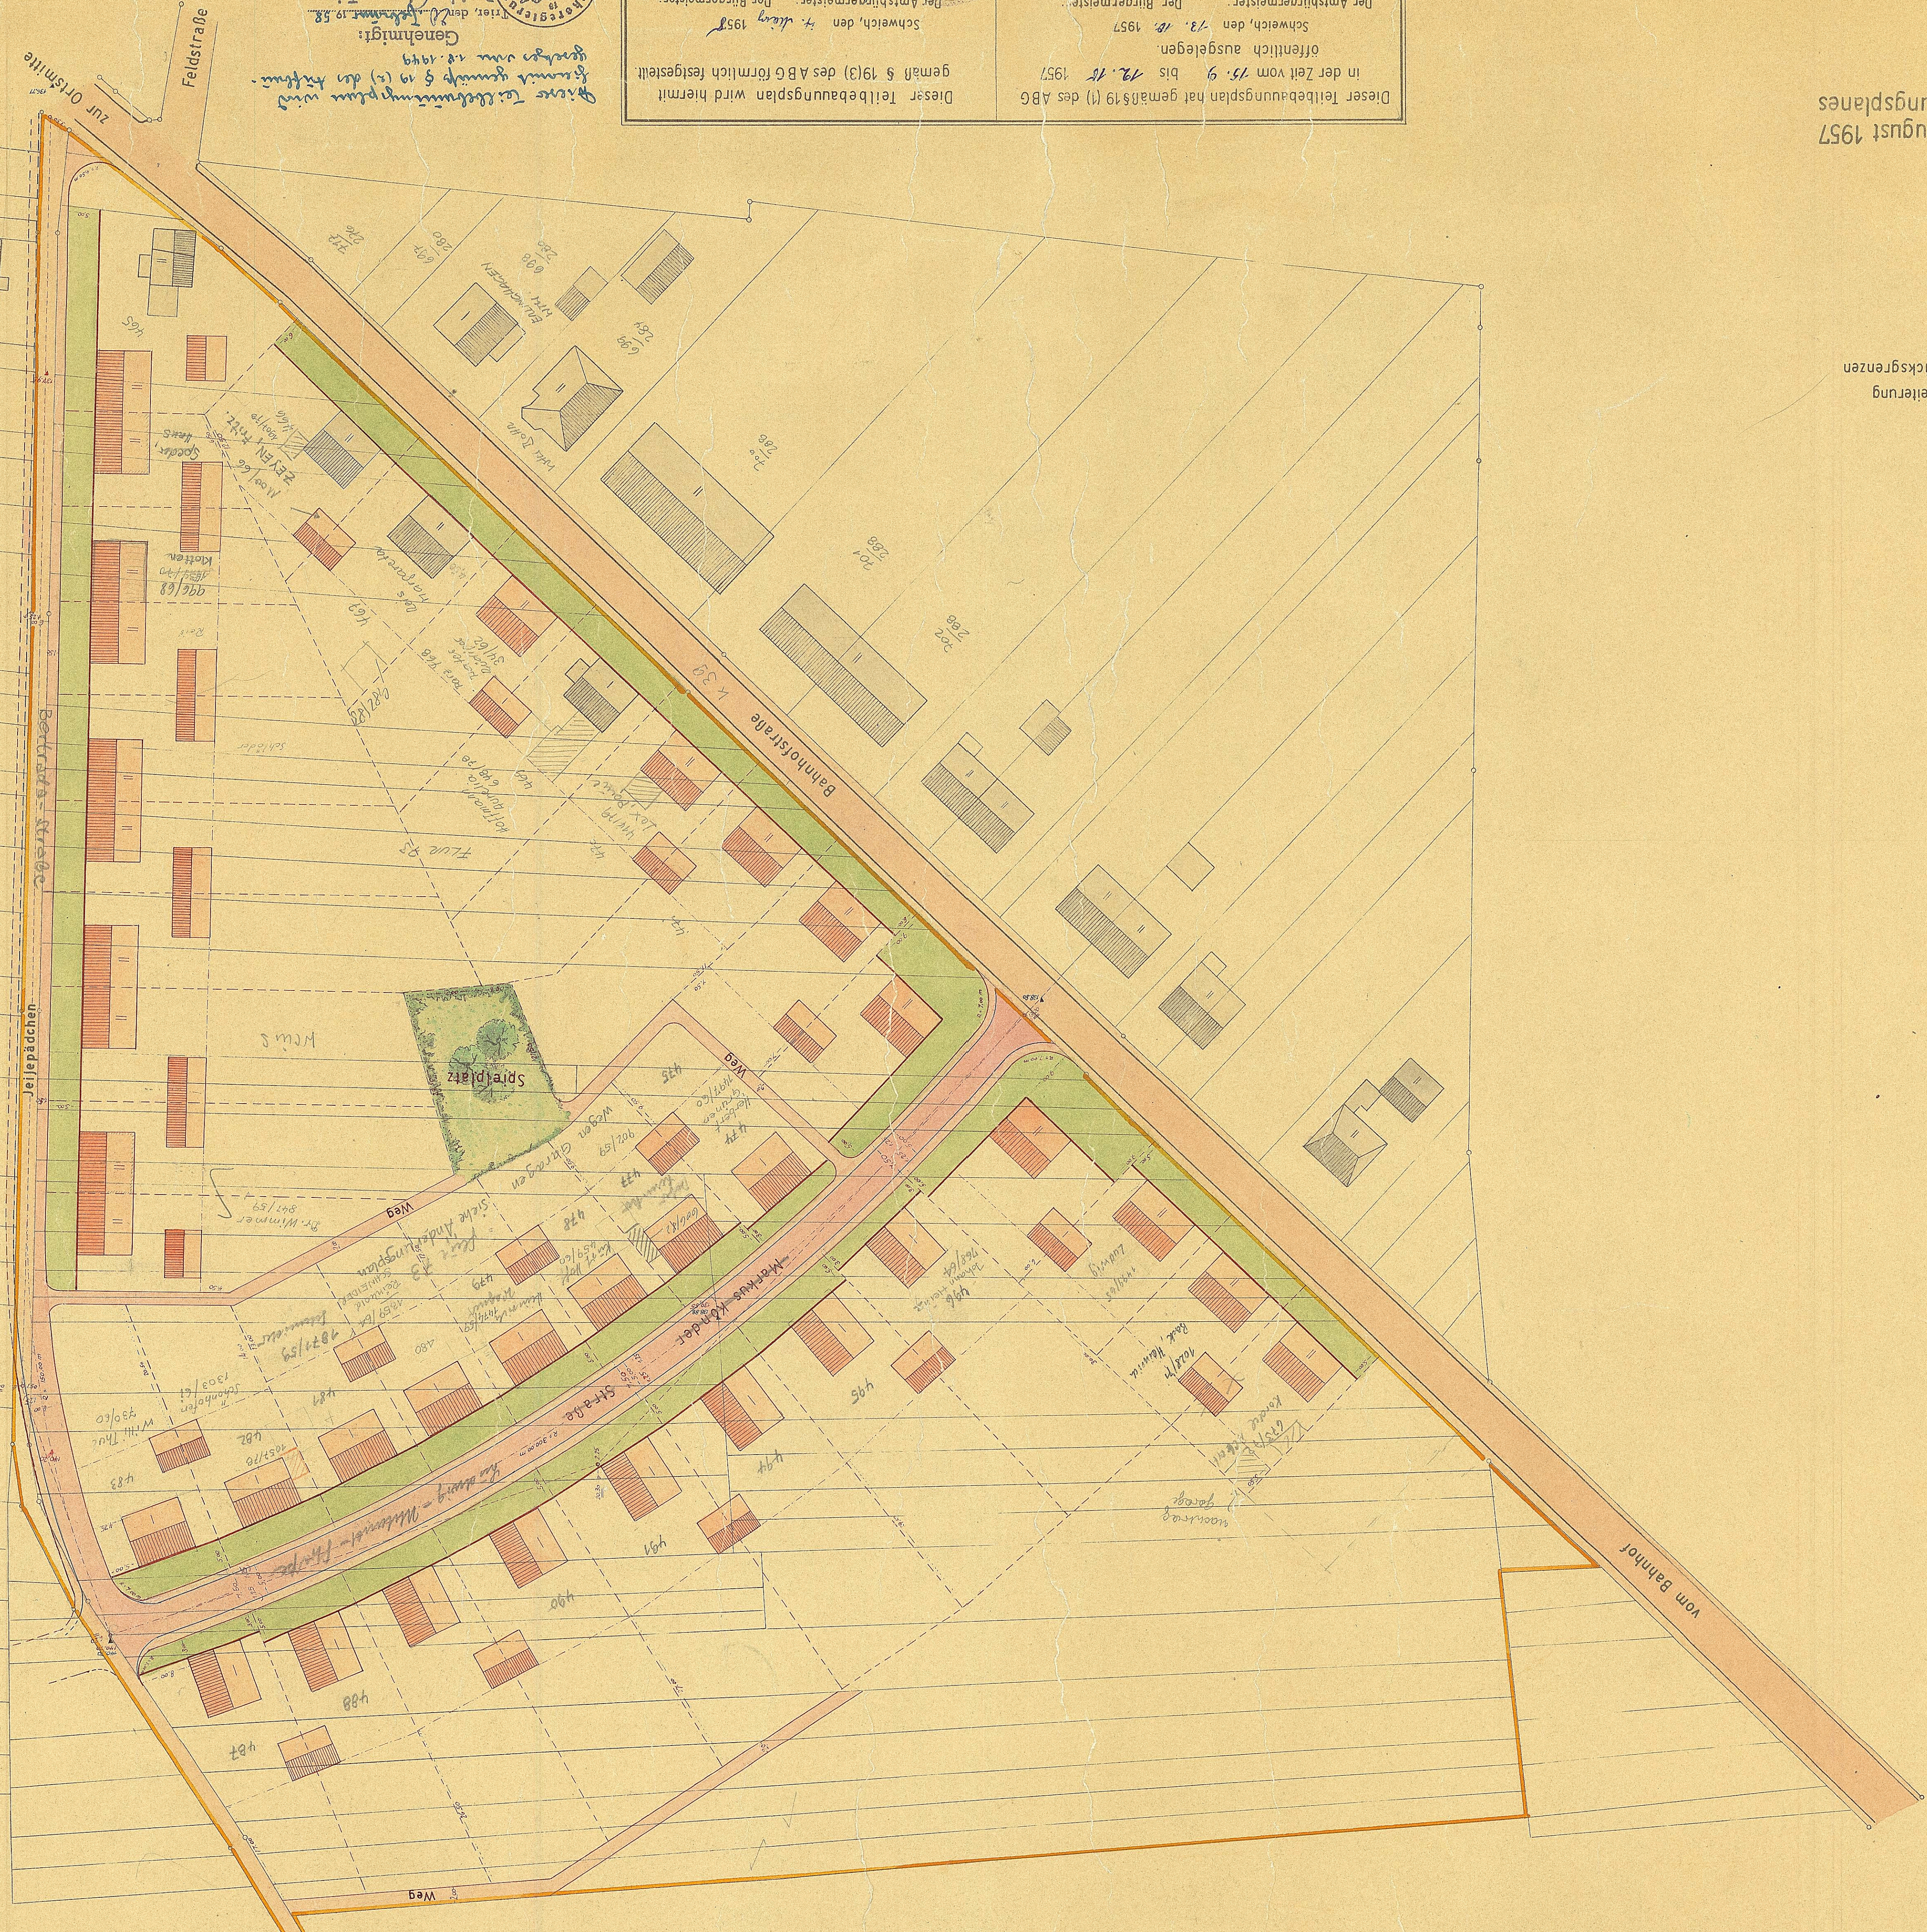

Dieser Teilbauungsplan hat gemäß § 19 (1) des ABG in der Zeit vom 17. 9. bis 12. 12. 1957 öffentlich ausliegen.
 Schweich, den 4. d. 1957
 Der Amtsbürgermeister: *W. W. W.*
 Der Bürgermeister: *W. W. W.*

Dieser Teilbauungsplan wird gemäß § 19 (3) des ABG förmlich festgestellt.
 Schweich, den 4. d. 1957
 Der Amtsbürgermeister: *W. W. W.*
 Der Bürgermeister: *W. W. W.*

Genehmigt:
 Gemeindevorstand:
 Vorsitz: *W. W. W.*
 Mitglieder: *W. W. W.*
 Beschlusstext: *Der Gemeindevorstand hat den Teilbauungsplan gemäß § 19 (3) des ABG am 18. 1957 genehmigt.*

Trier, den 26. August 1957
 Kreisbauamt des Landkreises Trier
 Der Amtsvorstand:
 Reg. Baurat: *W. W. W.*

Markt rechts daneben