


BEBAUUNGSPLAN II DER GEMEINDE JSSEL

M. 1:1000

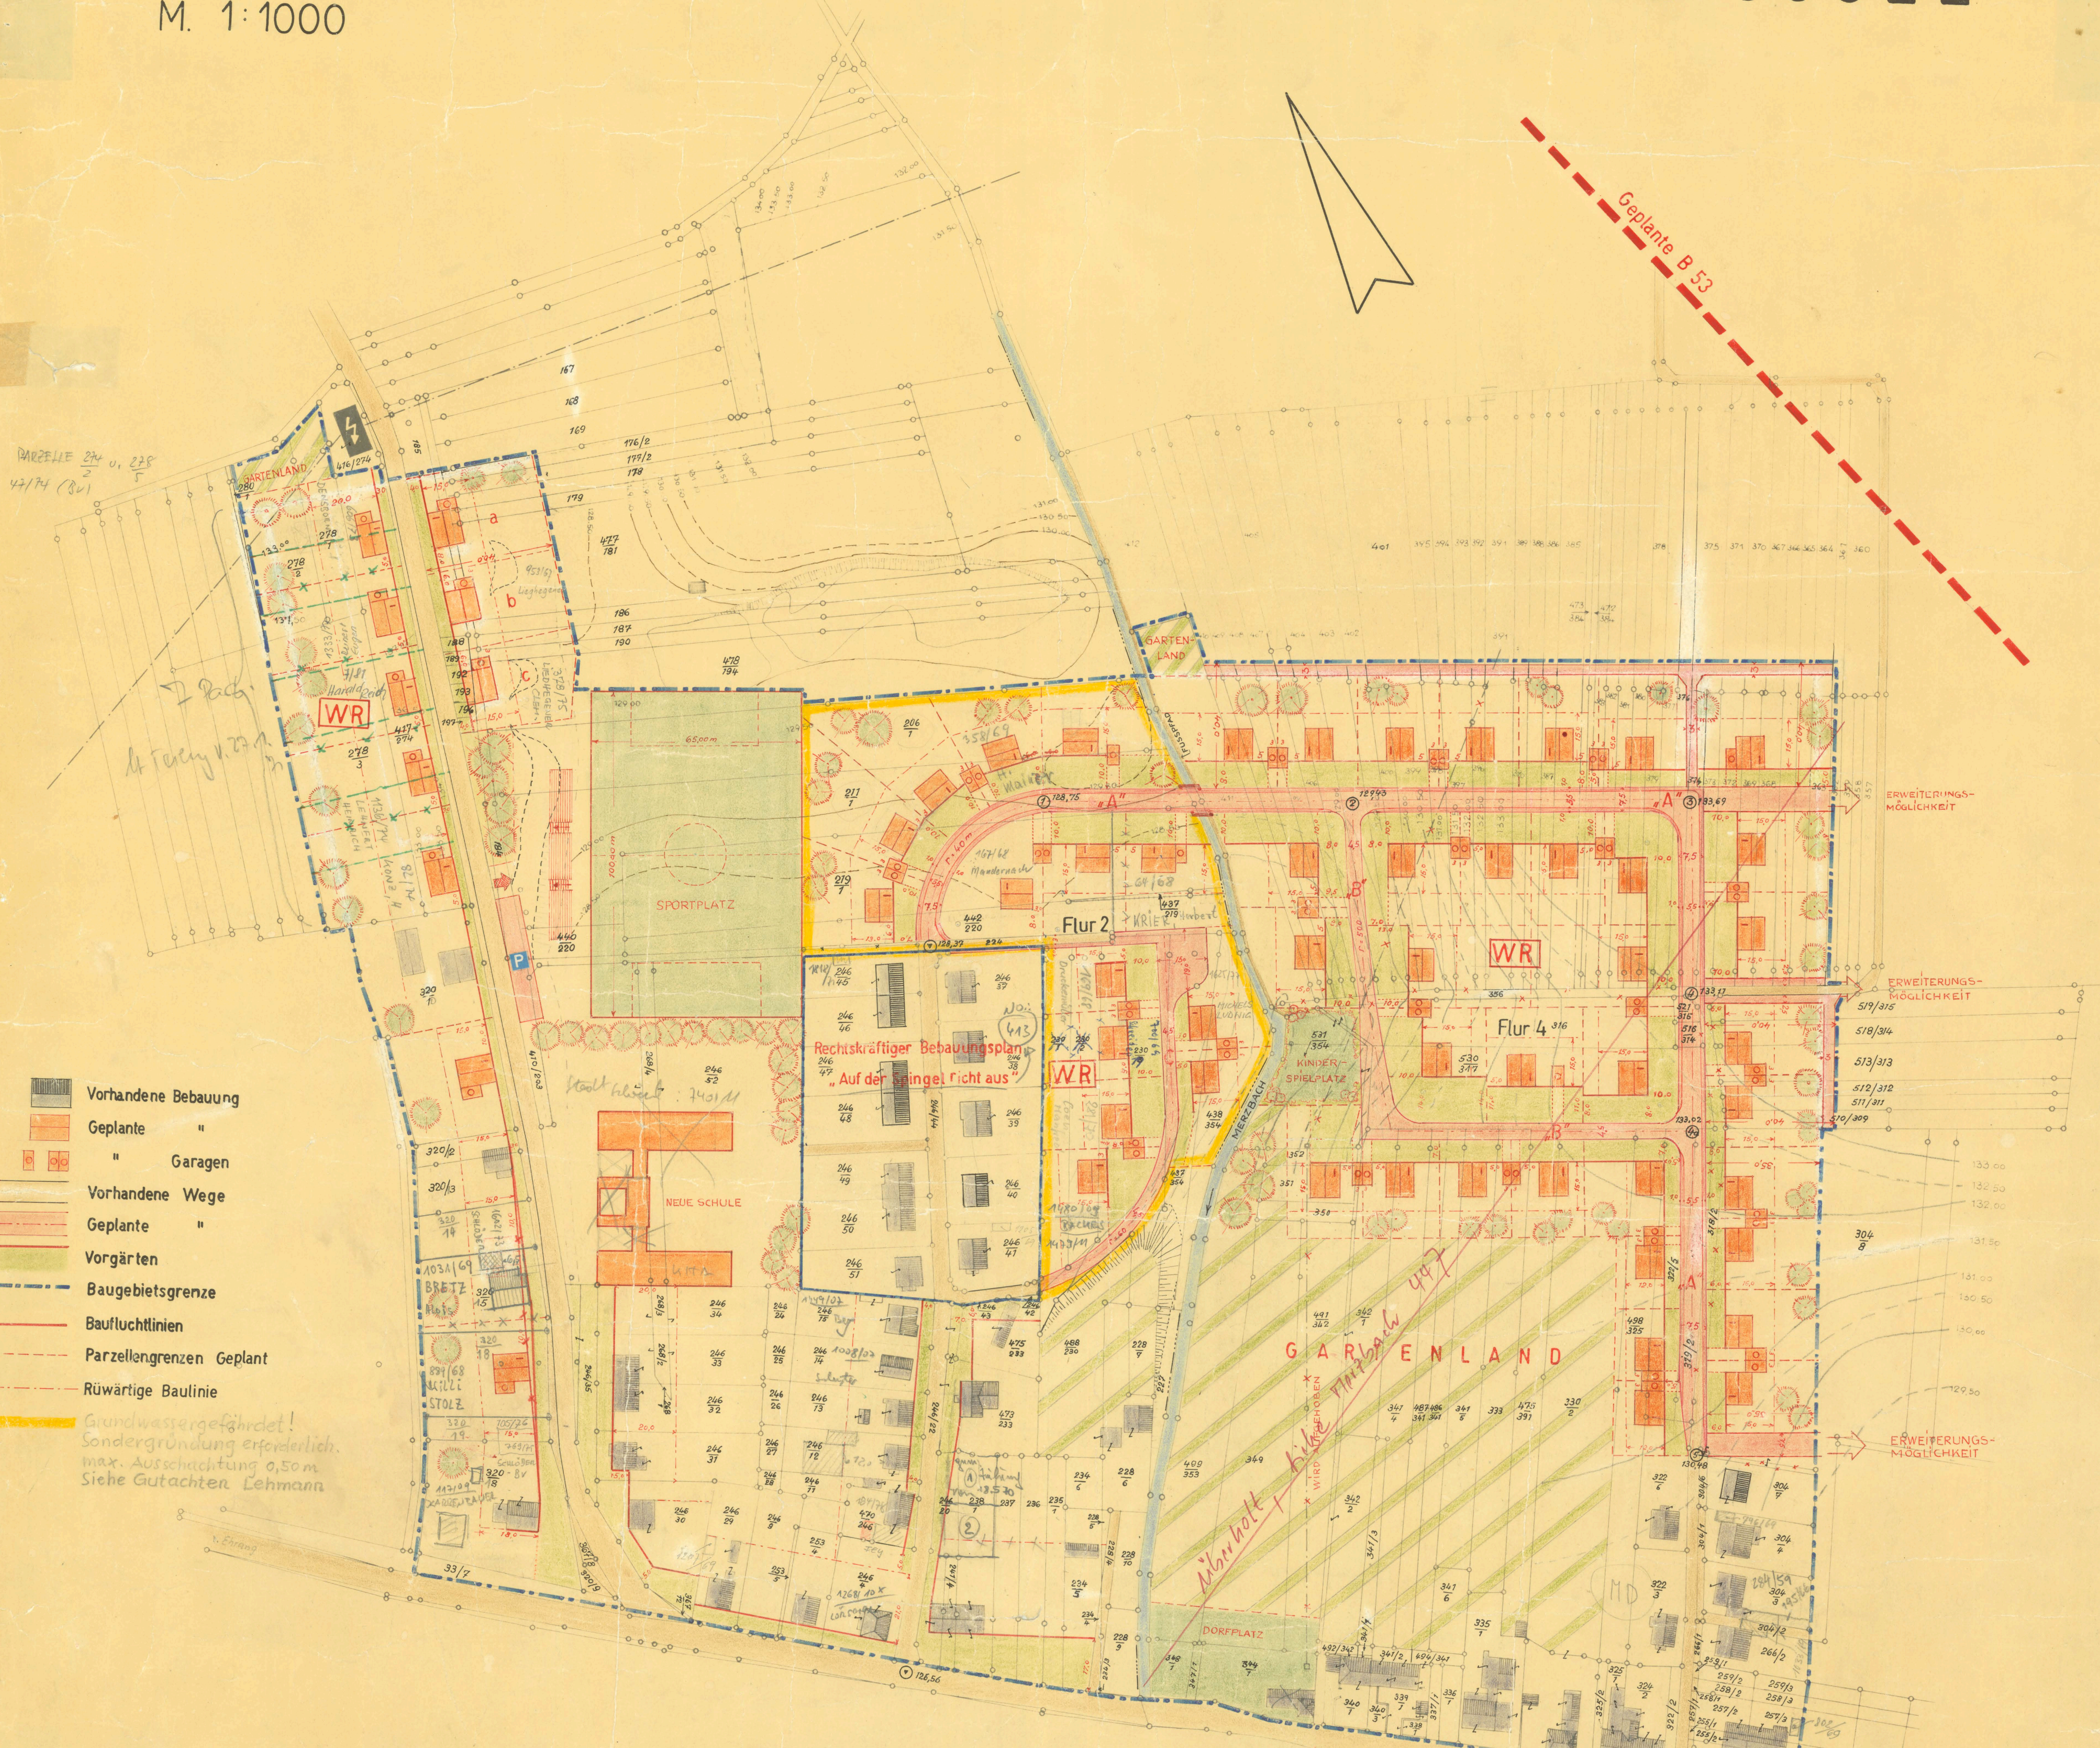

- Vorhandene Bebauung
- Geplante "
- Garagen
- Vorhandene Wege
- Geplante "
- Vorgärten
- Baubeietsgrenze
- Baufluchtlinien
- Parzellengrenzen Geplant
- R wartige Baulinie
- Grundwassergef hrdet!
Sondergr ndung erforderlich.
max. Ausschichtung 0,50m
Siehe Gutachten Lehmann

Rechtskr ftiger Bebauungsplan
„Auf der G ngel richt aus“

DIE AUFSTELLUNG DIESES BEBAUUNGSPLANES
 WURDE VON DER GEMEINDE JSSEL
 AM 31. 7. 1964 BESCHLOSSEN.
 DER B RGERMEISTER
W. Schmidt



DER ENTWURF DIESES BEBAUUNGSPLANES
 HAT VOM
18. 4. 65 BIS 12. 5. 65
 OFFENTLICH AUSGELEGEN
 ORT UND DAUER DER AUSLEGUNG WAREN
 AM 4. 4. 65
 OFFENTLICH BEKANNT GEMACHT WORDEN.
 DIE NACH § 2 APS. 5 BBAUG. BETEILIGTEN
 WURDEN VON DER OFFENLEGUNG BENACH-
 RICHTIGT. DER BEBAUUNGSPLAN WURDE NACH
 ERFOLGTER OFFENLEGUNG VON DER GEMEIN-
 DE AM 11. 6. 65

ALS SATZUNG BESCHLOSSEN
 JSSEL, DEN 30. 6. 65
 DER B RGERMEISTER
W. Schmidt



DIE ZUGEHORIGE
 BEGR NDUNG
 IST BESTANDTEIL
 DIESES PLANES

Genehmigt:
 Trier, den 18. MAI 1965
 Bezirksregierung Trier
 im Auftrage
Stuy
 Oberbaur t



DIESER GENEHMIGTE BEBAUUNGSPLAN
 WURDE GEM. § 12 BBAUG. AM 18. 6.
 MH. 413 77 7. 1966 OFFENTLICH AUSGELEGT.
 DIE ERFOLGTE GENEHMIGUNG SOWIE
 ORT UND ZEIT DER AUSLEGUNG WURDEN
 AM 17. 6. 1966 BEKANNTGEMACHT
 DAMIT ERLANGTE DER BEBAUUNGSPLAN
 RECHTSVERBINDLICHKEIT

DER B RGERMEISTER
W. Schmidt



BAUABTEILUNG
 DES LANDRATSAMTES TRIER
 ABTEILUNGSLEITER:
W. Schmidt
 OBER-REG.-BAURAT
 REFERENT F R
 ORTSPLANUNG
Messbach
 SACHBEARBEITER:
Stuy