
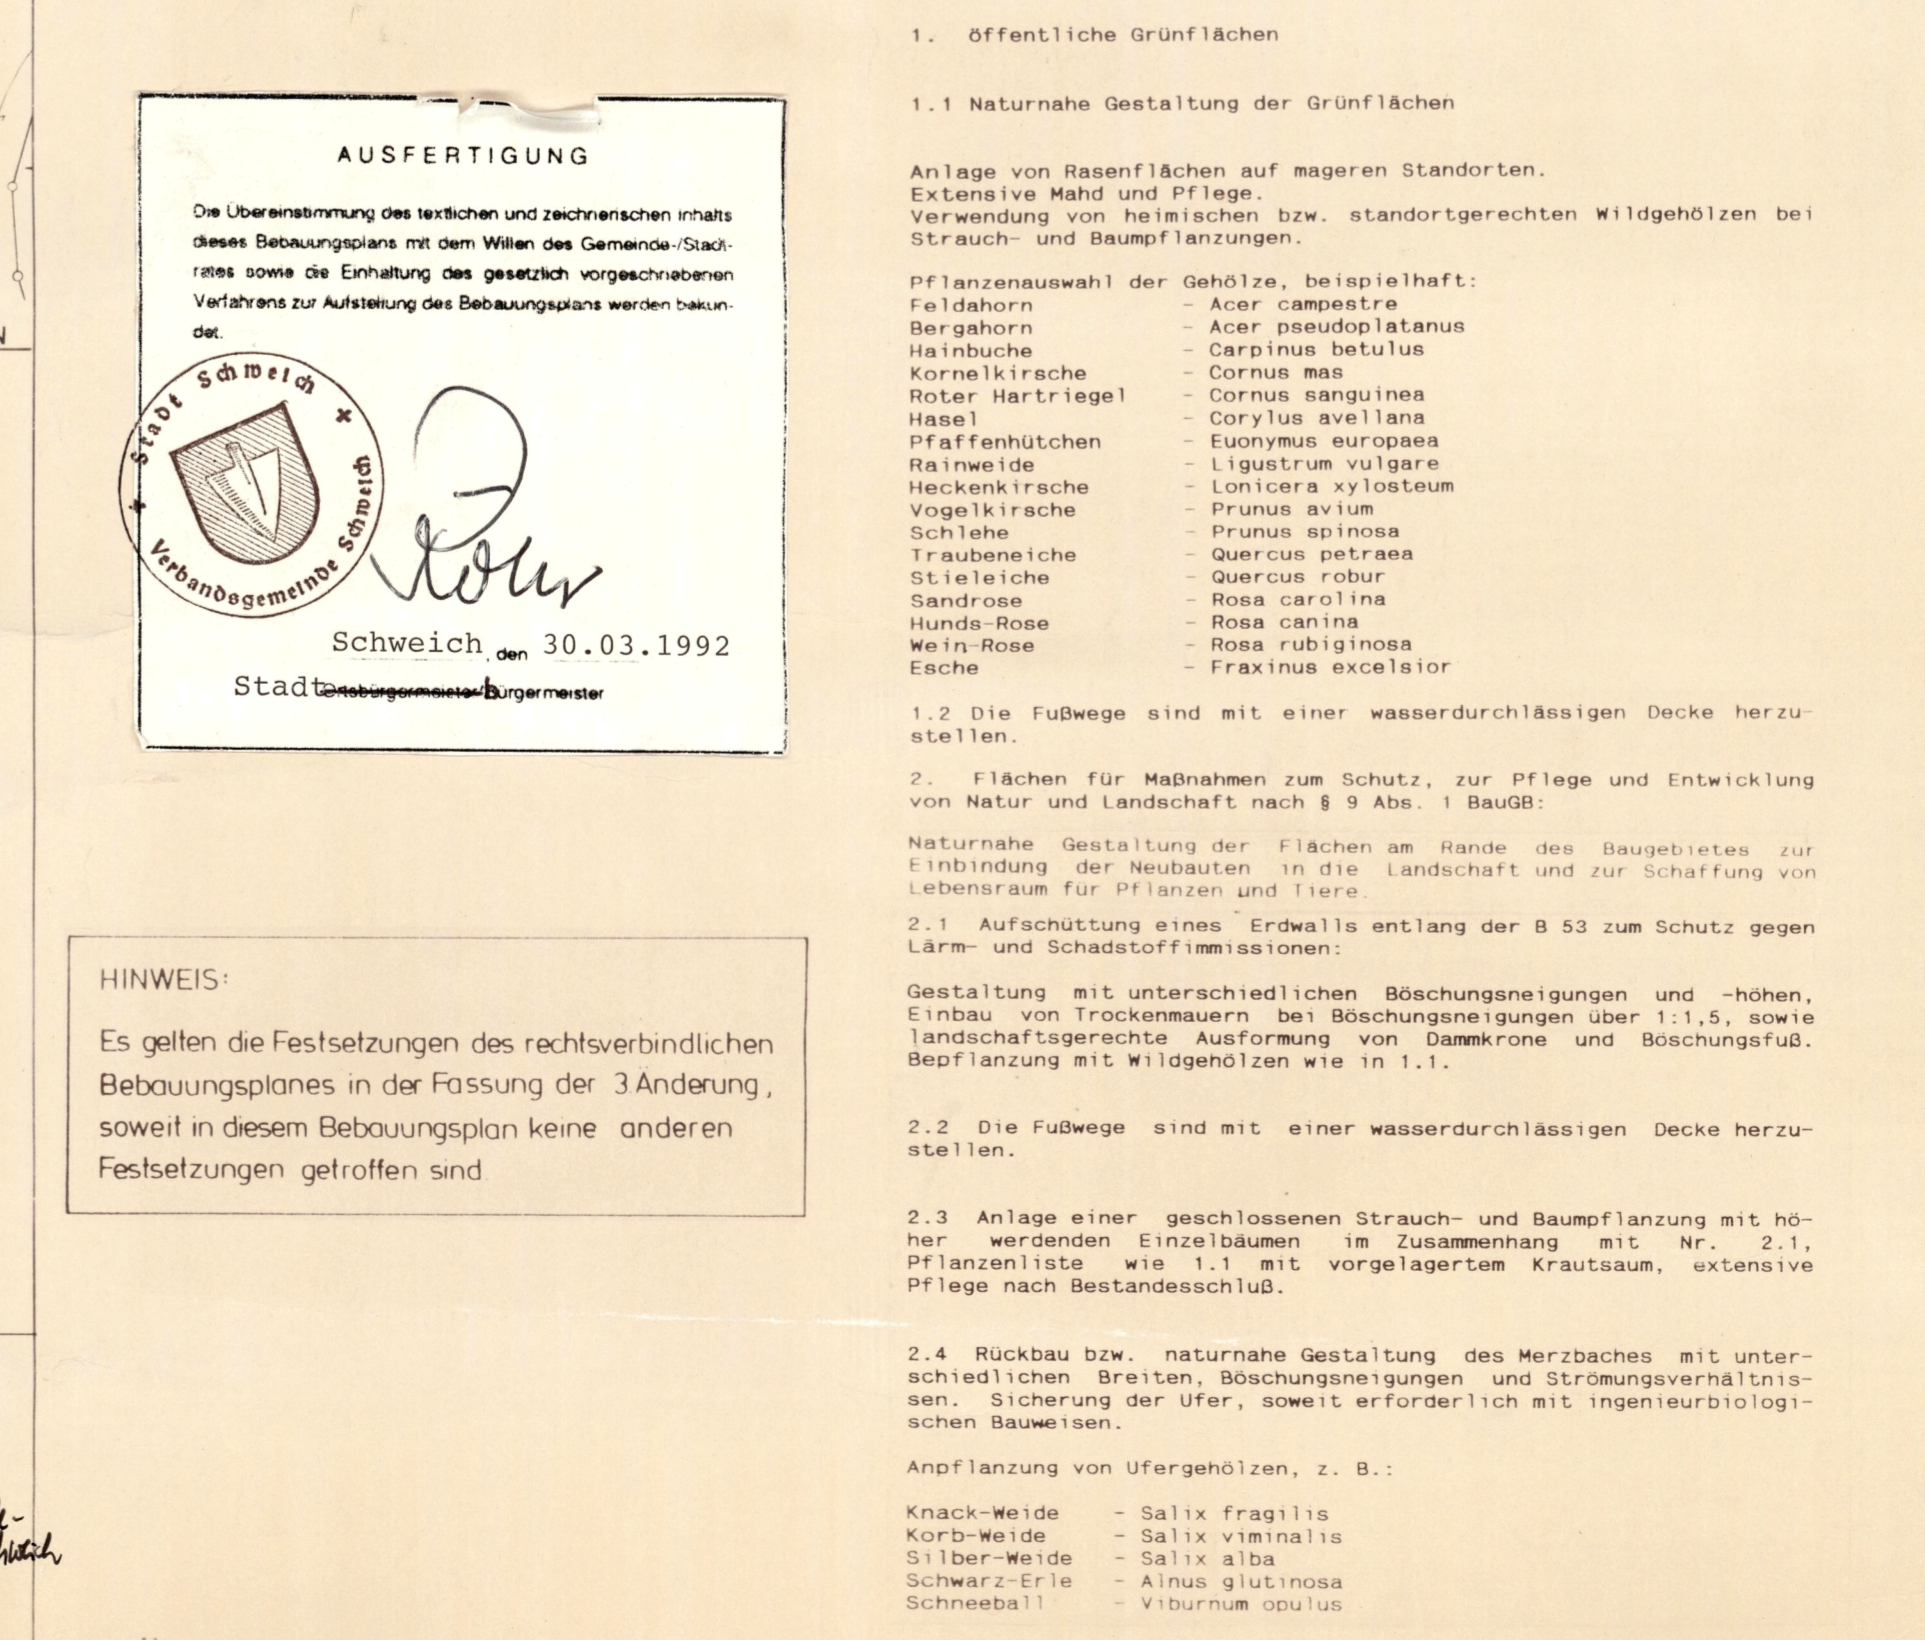
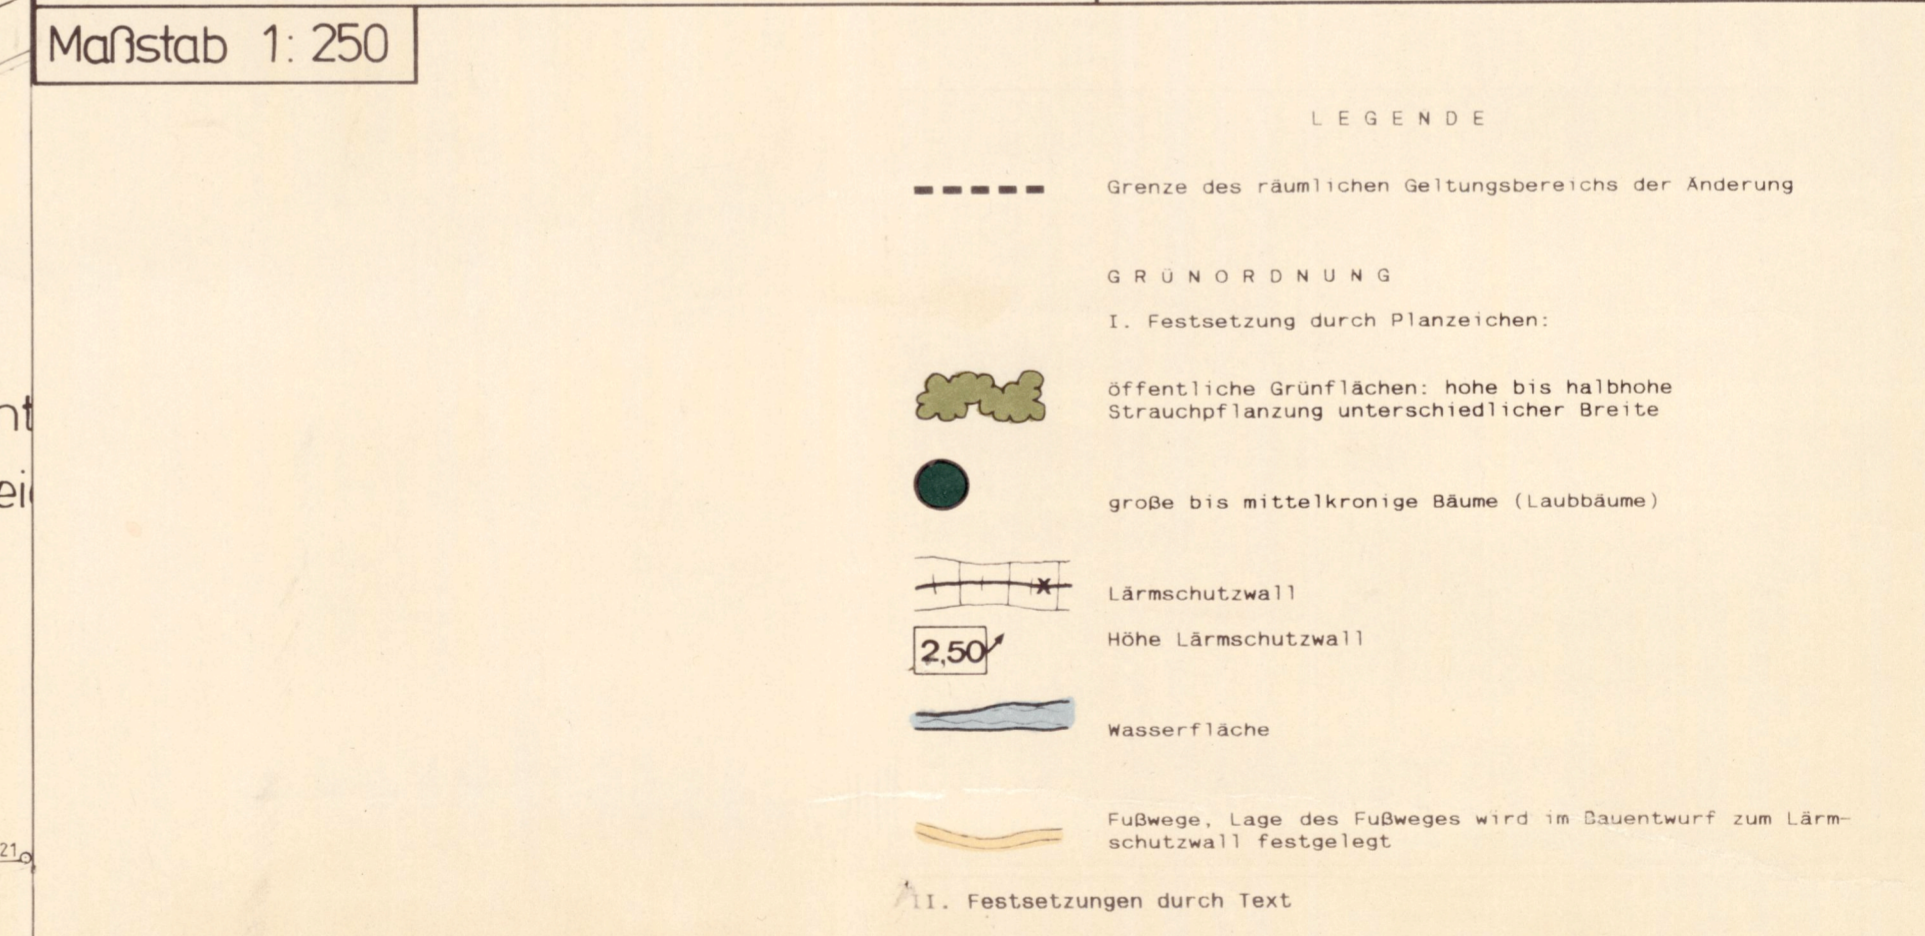


BEBAUUNGSPLAN DER STADT SCHWEICH STADTTTEIL ISSEL

Teilgebiet „Am Merzbach“, 4. Änderung

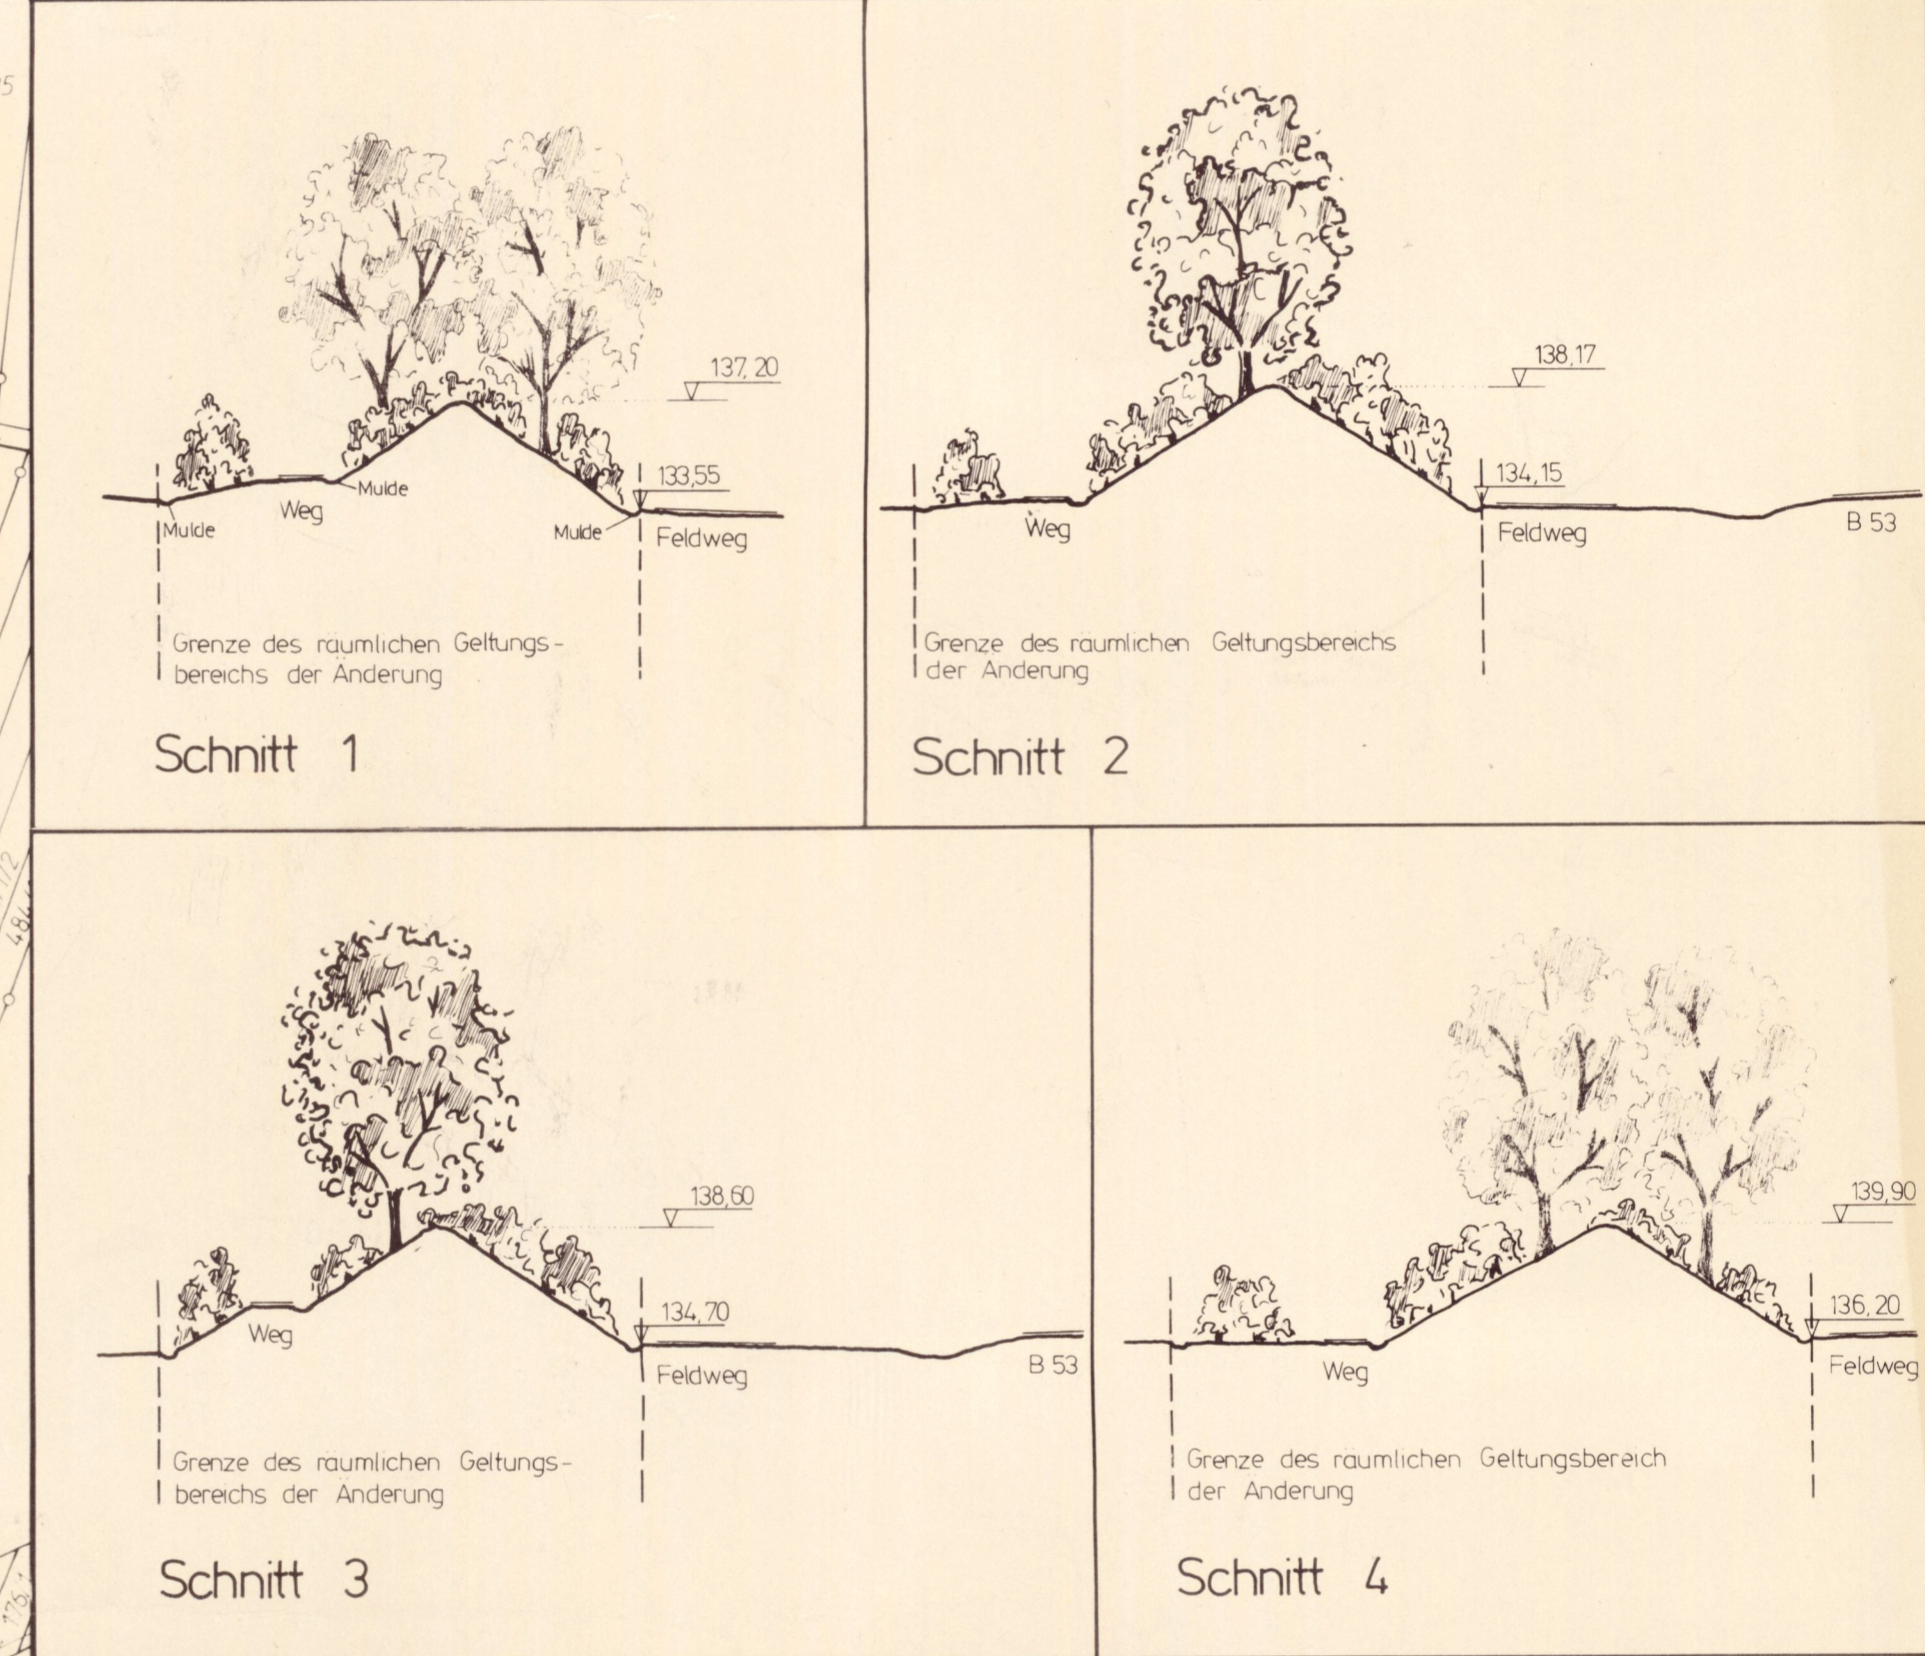

Maßstab 1:1000







